

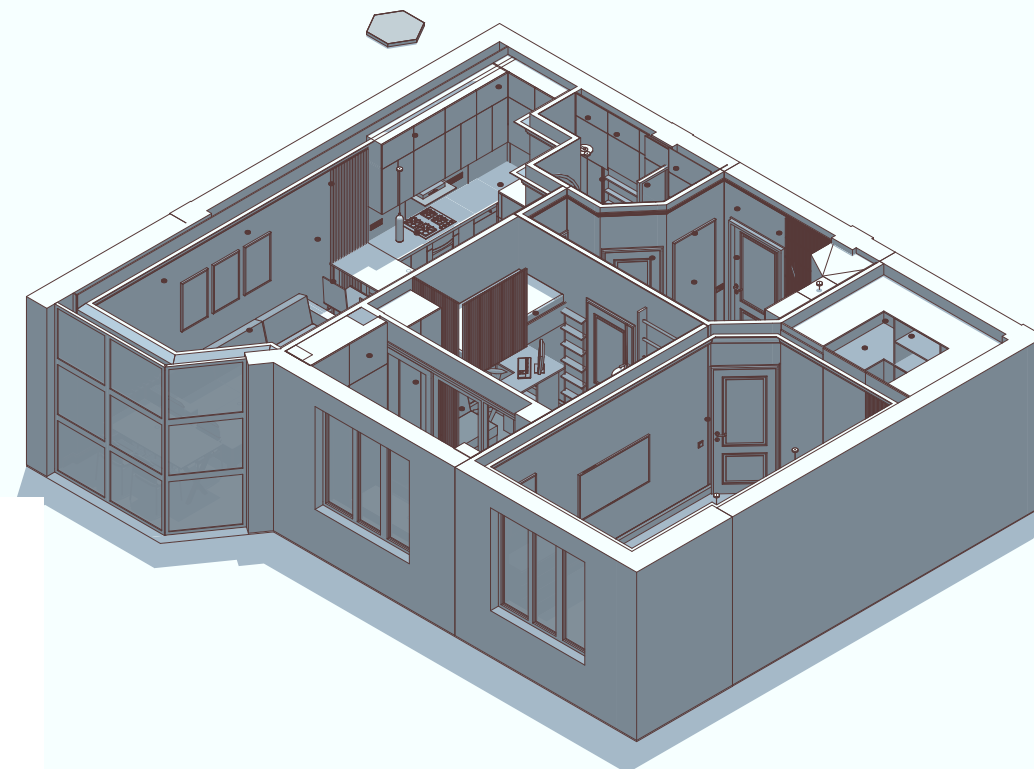
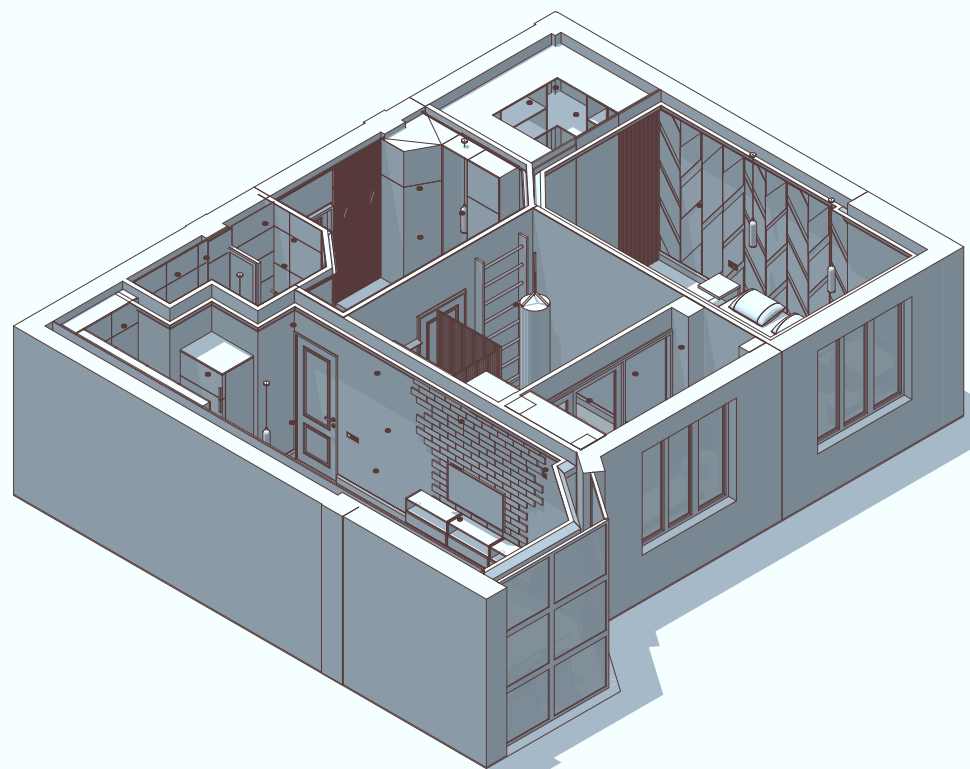


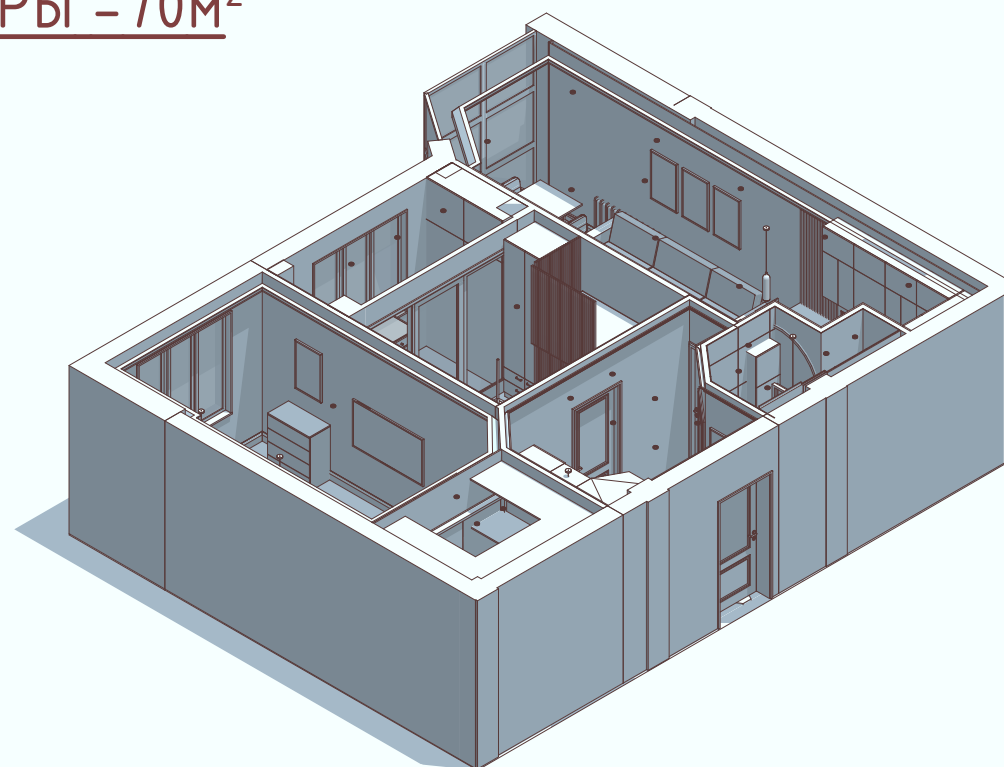

MARY
DESIGN

ДИЗАЙН ПРОЕКТ КВАРТИРЫ – 70м²

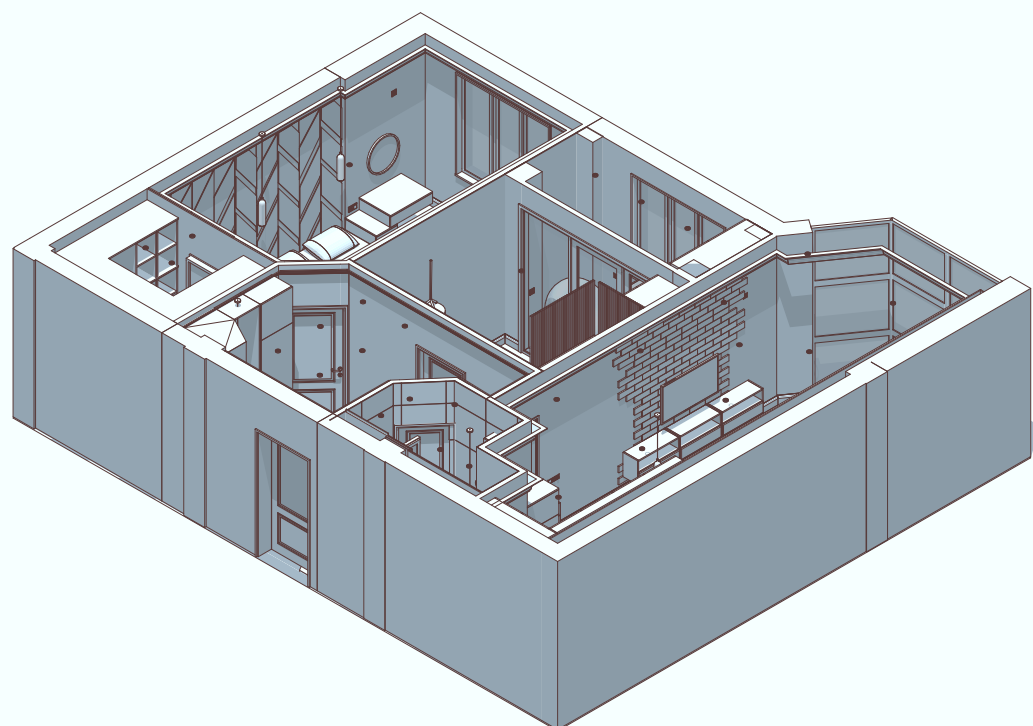

Памятка для заказчика:

1. Перед началом работ на объекте, изучить альбом с чертежами и визуализацией.
2. Ведомость отделочных материалов содержит фактические объемы, без запаса, рекомендуемый запас 5–10%.
3. Альбом визуализаций и чертежей А3, А4, предназначен для строителей.
4. Ведомость мебели и сантехнического оборудования содержит существующие модели, использованные в проекте, в случае если модели, по каким либо причинам недоступны в продаже, предоставляется ведомость поставщиков, на случай подбора аналогов.
5. Вся корпусная мебель производится по согласованному проекту.
6. Фабрика изготовитель при производстве изделий ориентируется только на чертежи и их размеры (план мебели).
7. В случае необходимости по возникшим вопросам (фабрика изготовитель), незамедлительно свяжитесь с авторами проекта .
8. Спецификация материалов указана в ведомости. Возможные отклонения согласовать с дизайнерами в чате.
9. Фабрика изготовитель должна самостоятельно производить замер, дать нужные рекомендации относительно модулей, внутренней фурнитуры, расположения внутренних полок, наполнений и.т.д.
10. Возникшие корректировки, изменения, дополнения строго согласовывать с ответственным по стройке.
11. Обращать внимание на примечание, если оно относится непосредственно к фабрике изготовителя.
12. На стадии разработки кухни, дать все техническое задание ответственному по стройке (розетки, электровыводы).
13. Перед покупкой краски, обязательно приобрести выкрасы (не менее двух оттенков), сделать выкрас на объекте, убедившись, что краска подходит данной комнате, можно покупать объем.
14. Электрику купить заранее, для лучшего понимания ее технических характеристик и выводов.
15. В проекте рекомендуется применять материалы по отделки установленные Авторами проекта или материалы-аналоги.
16. Перед началом работ согласовать демонтаж входного дверного проема с компанией застройщик.
17. Перед началом работ с ГКЛ в зоне ванны и прачечной, заранее приобрести вытяжку, для точного размера опускаемого потолка.
18. Плинтус за встраиваемой мебелью не учитывается, не закладывается в ведомость отделочных материалов.
19. Мебельная компания должна предоставить выкрасы по всем фасадам исходя из RAL не менее (2–3) оттенков.

Примечание :

Чертежи в данном альбоме являются рабочими схемами интерьера, подрядчик не имеет право пренебрегать следующими пунктами: Размерами, высотами, габаритами, примечаниями, схемами данного проекта.

Рабочие чертежи разработаны индивидуально для данного проекта, где все размеры соответствуют будущей реализации.

Авторы проекта имеют право вносить корректировки в рабочие чертежи исходя из технических характеристик данного объекта.


Подрядчик работает строго по рабочей документации (планам которые даны в данном альбоме), 3д картинки не являются рабочей документацией, они даны для понимания концепции и визуализации данного пространства.

Все изменения письменно фиксировать на задней стороне листа данного чертежа

Лист	Наименование	Примечание
	Титульный лист	
	Памятка для заказчика	Внимательно ознакомиться перед чтением проекта.
	Ведомость рабочих чертежей	При возникновении вопросов, звонить на номер указанный в проекте.
01	Обмерочный план	
02	План возводимых перегородок	
03	План расстановки мебели (пометки)	
04	План расстановки мебели (размеры)	
05	План напольных покрытий	
06	План теплых полов	
07	План потолочных конструкций	
08	Схема монтажа плинтуса/потолочного карниза	
09	План размещения розеток и выключателей	
10	План размещения осветительных приборов	
11	План размещения осветительных приборов (размеры)	
12	План запитки осветительных приборов	
13	План Водоснабжение/газоснабжение	
14	План канализации	
15	План вентиляции	
16	План разверток стен	
17	Ведомости проекта	
18	Развертка стен – “Прихожая”	
19	Развертка стен – “Гардероб”	
20	Развертка стен – “Спальня”	
21	Развертка стен – “Детская”	
22	Развертка стен – “Лоджия”	
23	Развертка стен – “Гостиная/кухня”	
24	Развертка стен – “Ванная”	

Изм.	Кол.уч.	Лист	№Док.	Подп.	Дата	Дизайн проект одноэтажного дома –70 м²	Стадия	Лист	Листов
Выполнил	Василенко С.			04.21	Р				
Проверил	Чудукина М.			04.21					
						Ведомость рабочих чертежей			
Утвердил	Чудукина М.			04.21					

Обмерочный план

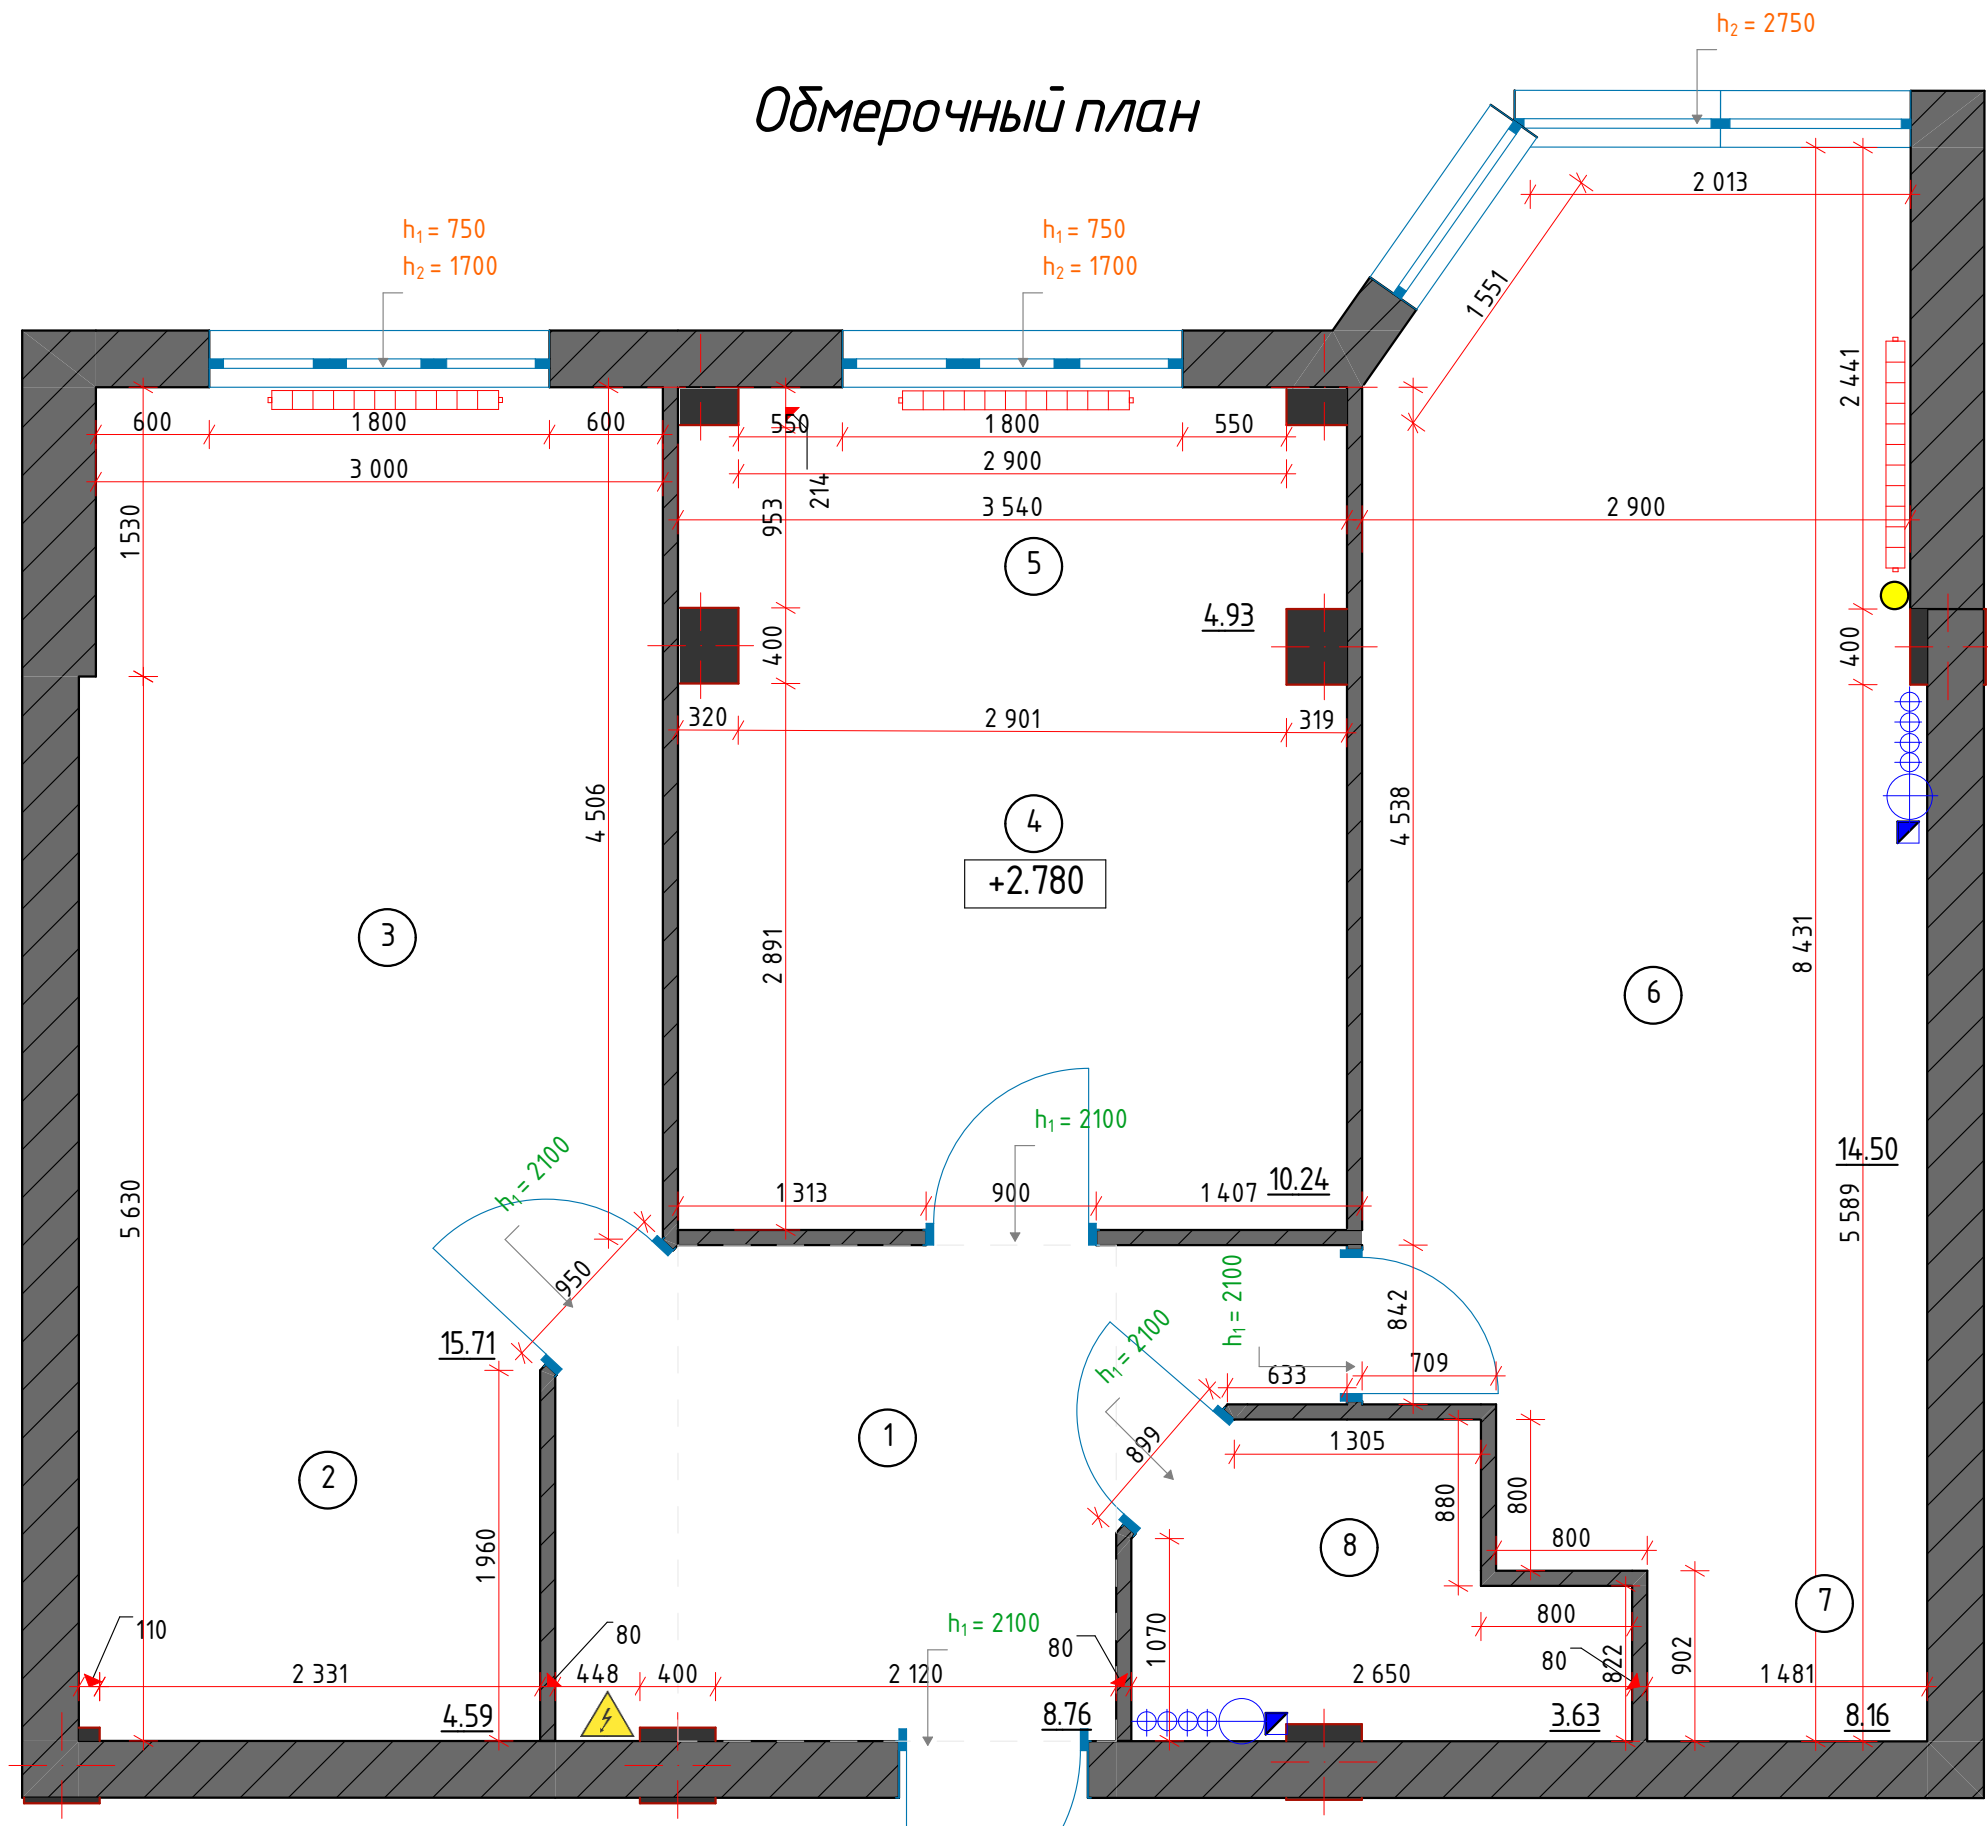

Экспликация помещений		
Номер	Название	Измеренная Площадь
1	Прихожая	8,76
2	Гардеробная	4,59
3	Спальня	15,71
4	Детская	10,24
5	Лоджия	4,93
6	Гостинная	14,50
7	Кухня	8,16
8	Ванная	3,63
		70,52 м²

Условные обозначения


1	- Номер помещения
+2.780	- Высота от пола до потолка
$h_1 = 750$ $h_2 = 1700$	- Высота от пола до подоконника (h_1) - Высота окна (h_2)
$h_1 = 2100$	- Высота двери
20.76	- Площадь помещения
	- Водоснабжение и канализация
	- Вентиляция
	- Радиатор
	- Электрощитовая
	- Газ

Примечания:

1. Все размеры даны в миллиметрах

Изм.	Кол.уч.	Лист	№Док.	Подп.	Дата			
Выполнил	Василенко С.				04.21	Дизайн проект одноэтажного дома - 70 м²	Стадия	Лист
Проверил	Чудукина М.				04.21		Р	01
Утвердил	Чудукина М.				04.21	Обмерочный план	Листов	

План возводимых перегородок

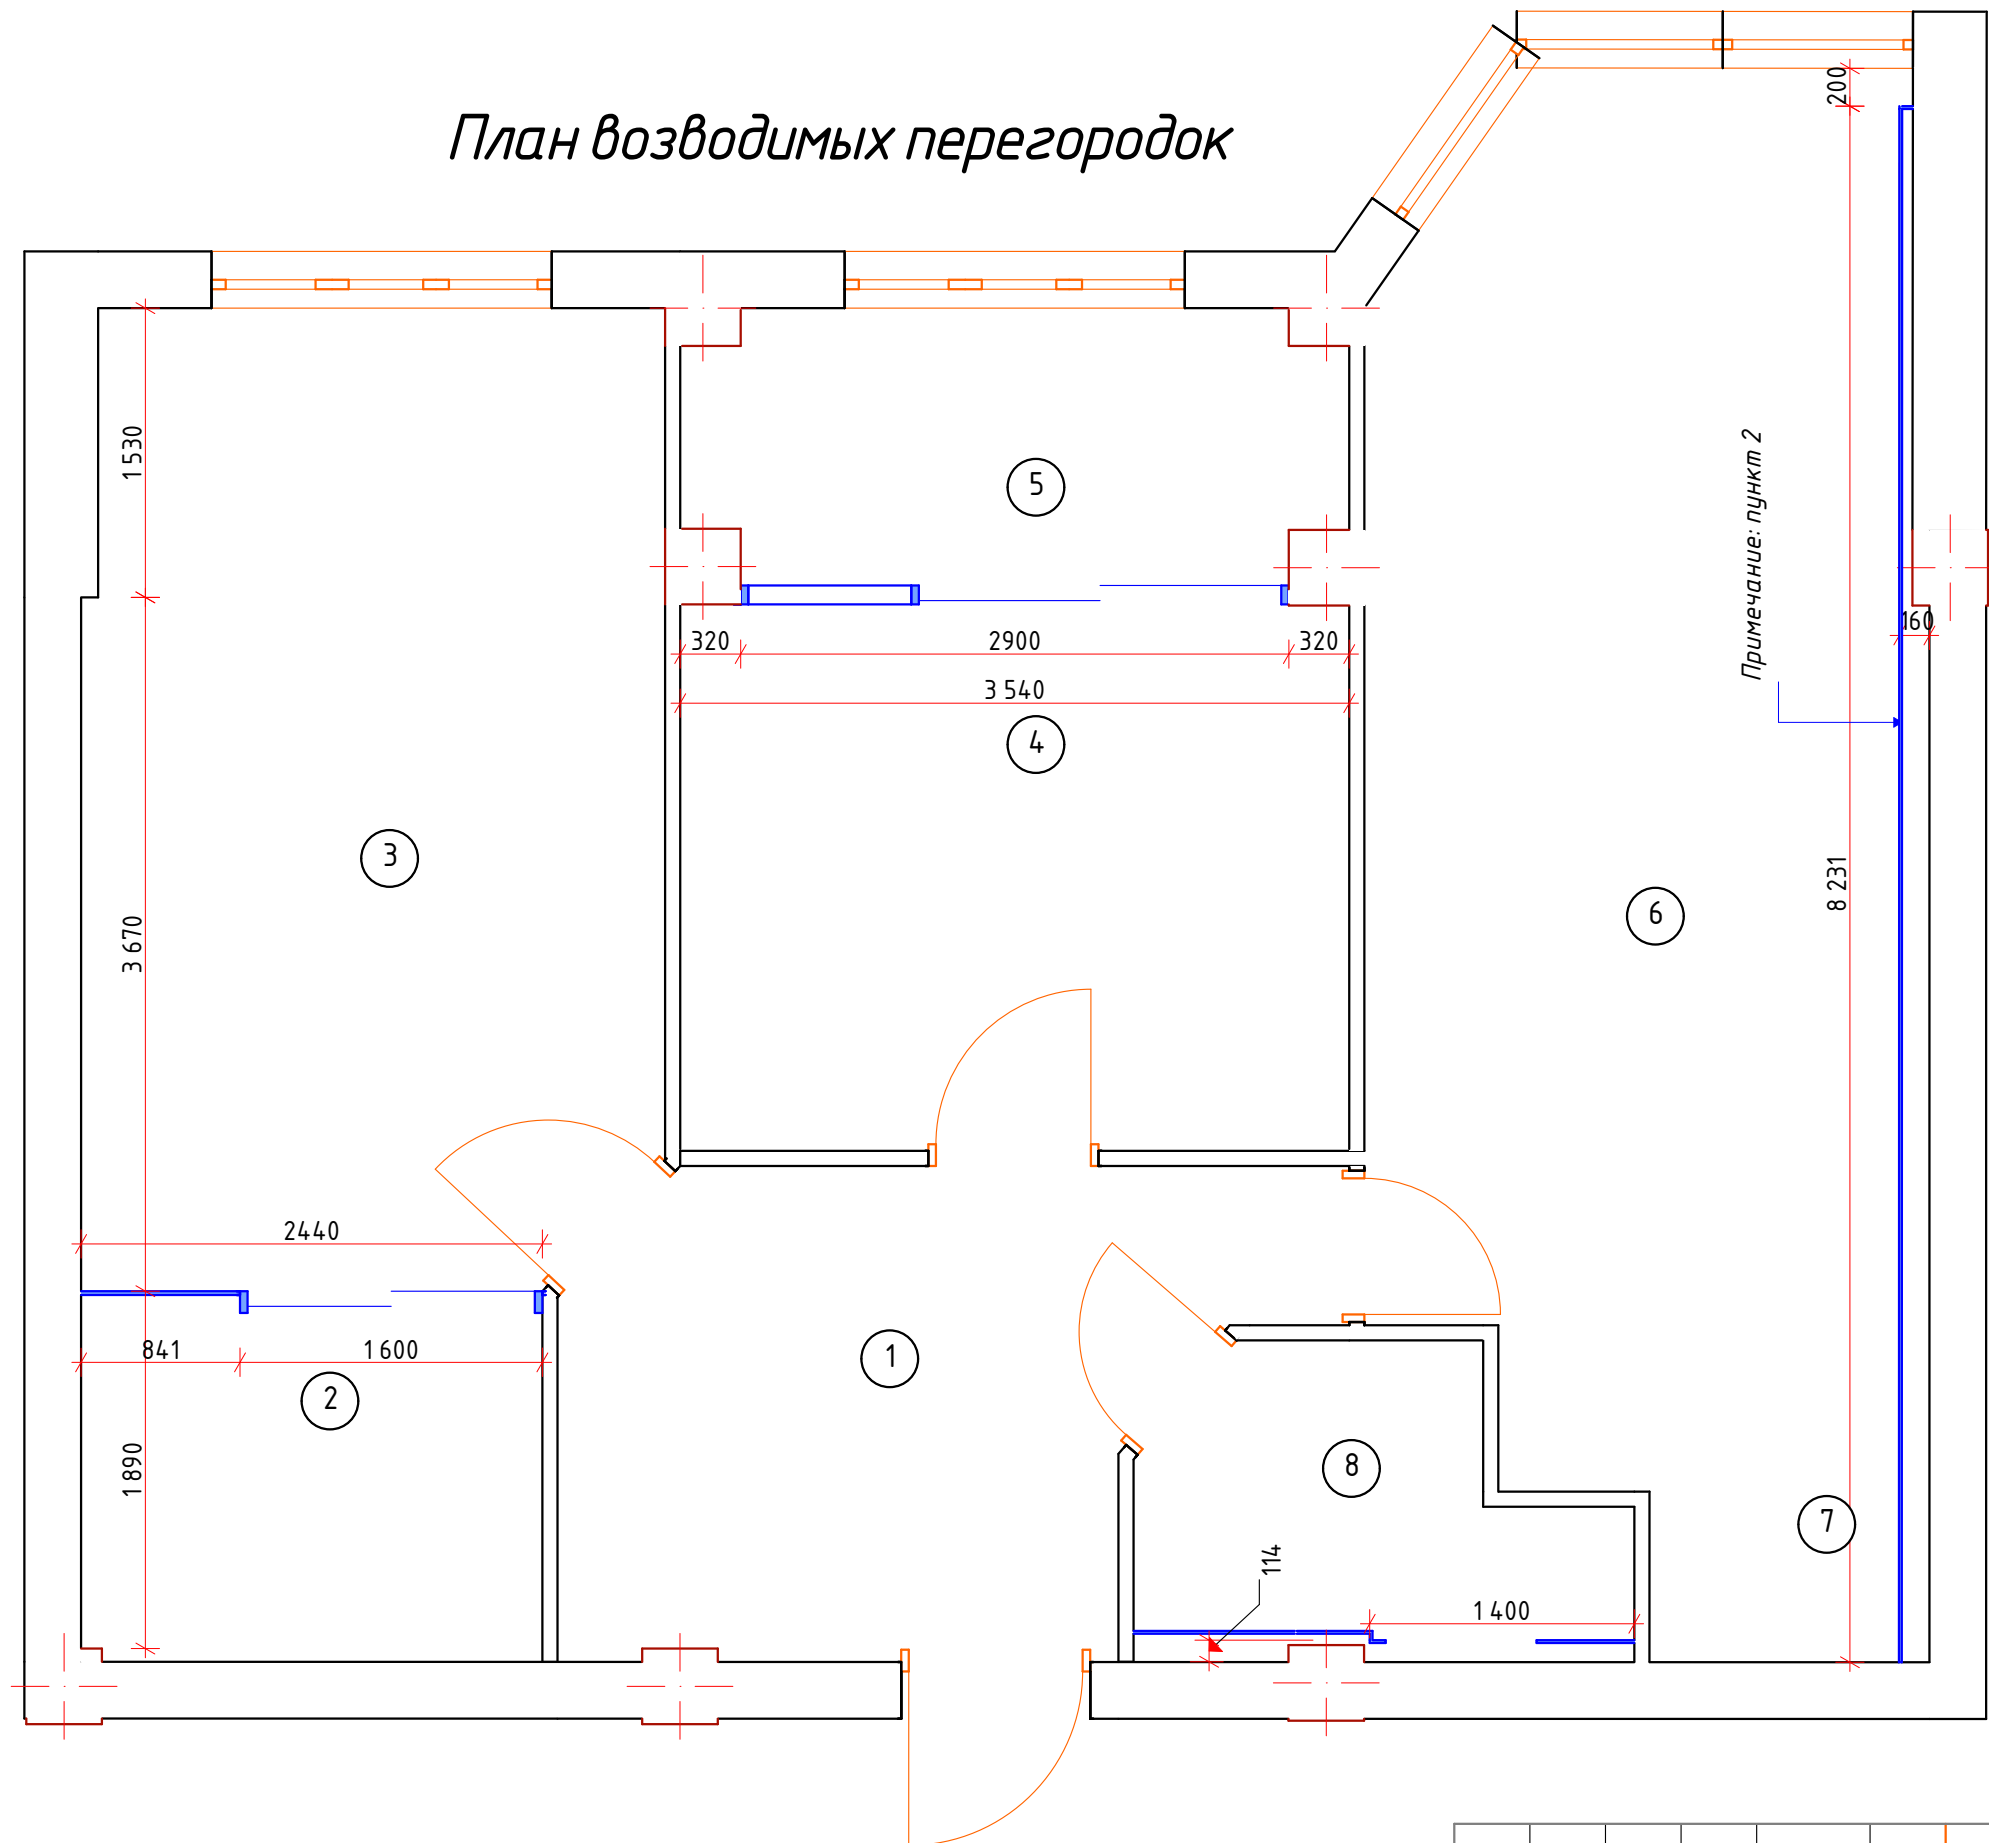

Экспликация помещений		
Номер	Название	Измеренная Площадь
1	Прихожая	8,76
2	Гардеробная	4,59
3	Спальня	15,71
4	Детская	10,24
5	Лоджия	4,93
6	Гостинная	14,50
7	Кухня	8,16
8	Ванная	3,63
		70,52 м²

Условные обозначения

- 1

- Номер помещения
- Возводимые стены


Примечания:

1. Все размеры даны в миллиметрах

2. Выполнять возведение после монтажа: Газ, вода, канализация, вентиляция.


Изм.	Кол.уч.	Лист	№Док.	Подп.	Дата				
					04.21	Дизайн проект одноэтажного дома –70 м²	Стадия	Лист	Листов
Выполнил		Василенко С.			04.21		Р	02	
Проверил		Чудукина М.			04.21				
						План возводимых перегородок			
Утвердил		Чудукина М.			04.21				

План расстановки мебели

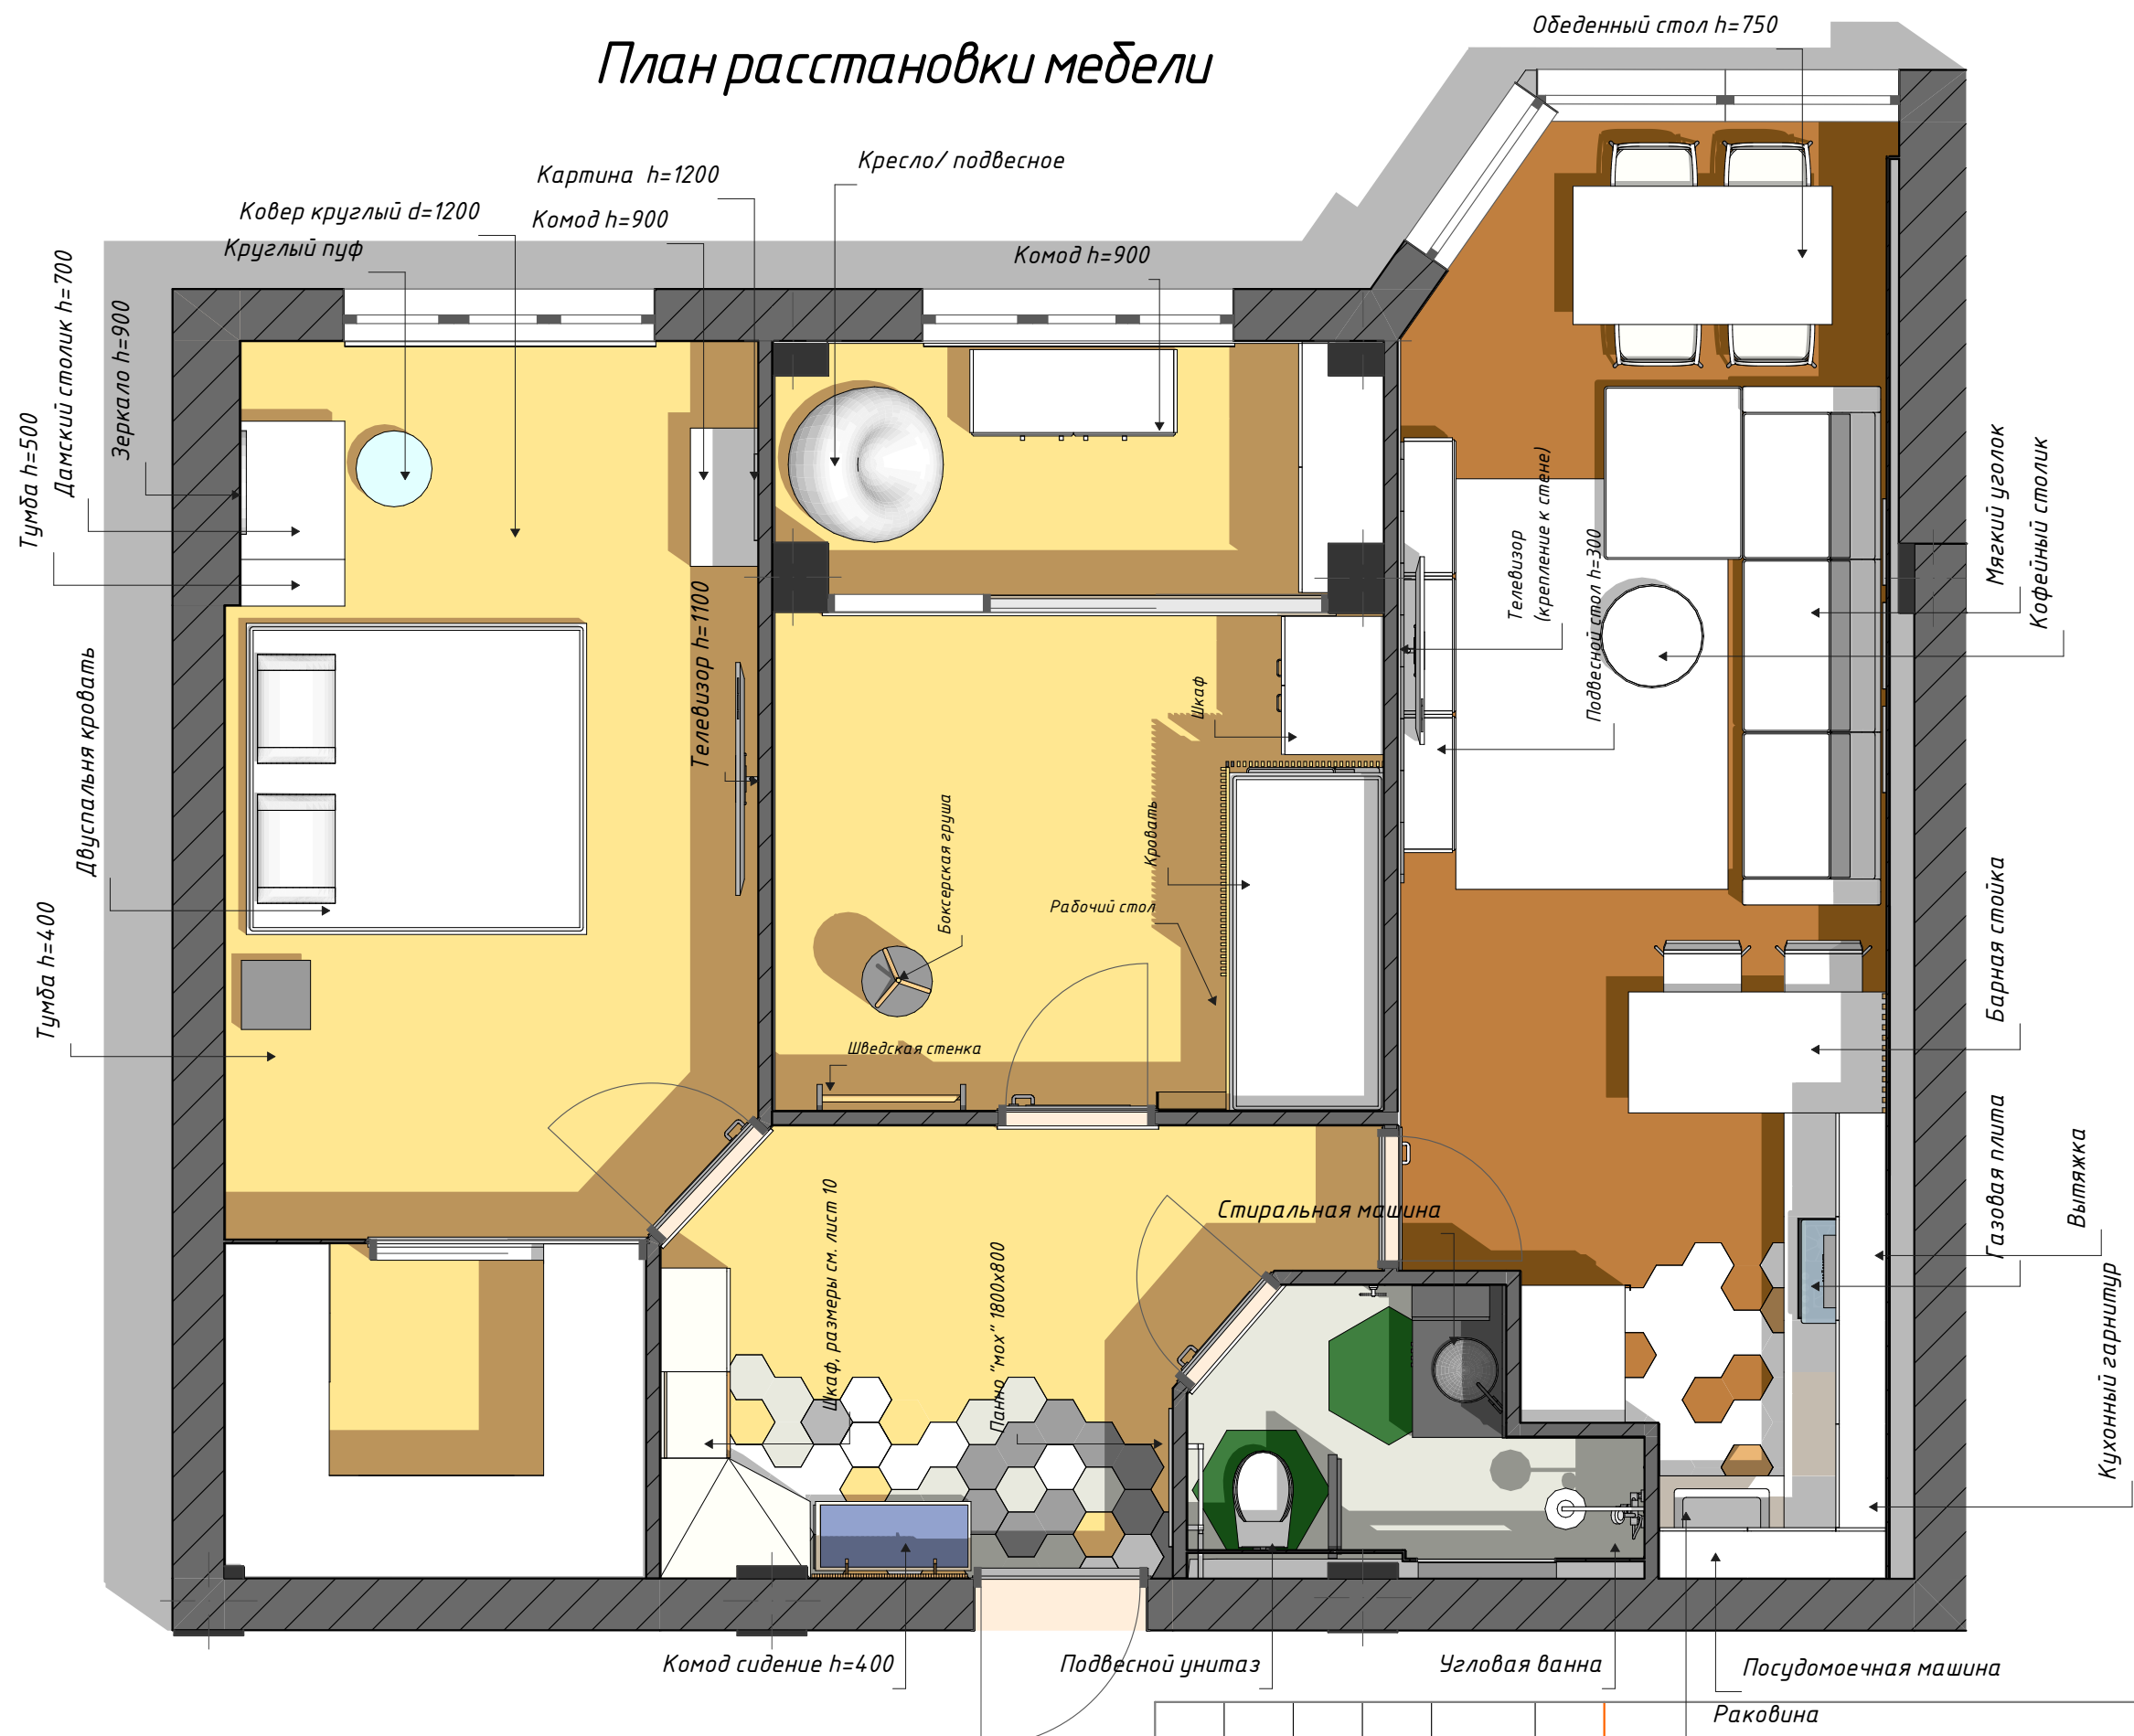


Изм.	Кол.уч.	Лист	№Док.	Подп.	Дата				
Выполнил	Василенко С.				04.21	Дизайн проект одноэтажного дома -70 м²	Стадия	Лист	Листов
Проверил	Чудукина М.				04.21		Р	03	
Утвердил	Чудукина М.				04.21	План расстановки мебели (пометки)			

План расстановки мебели

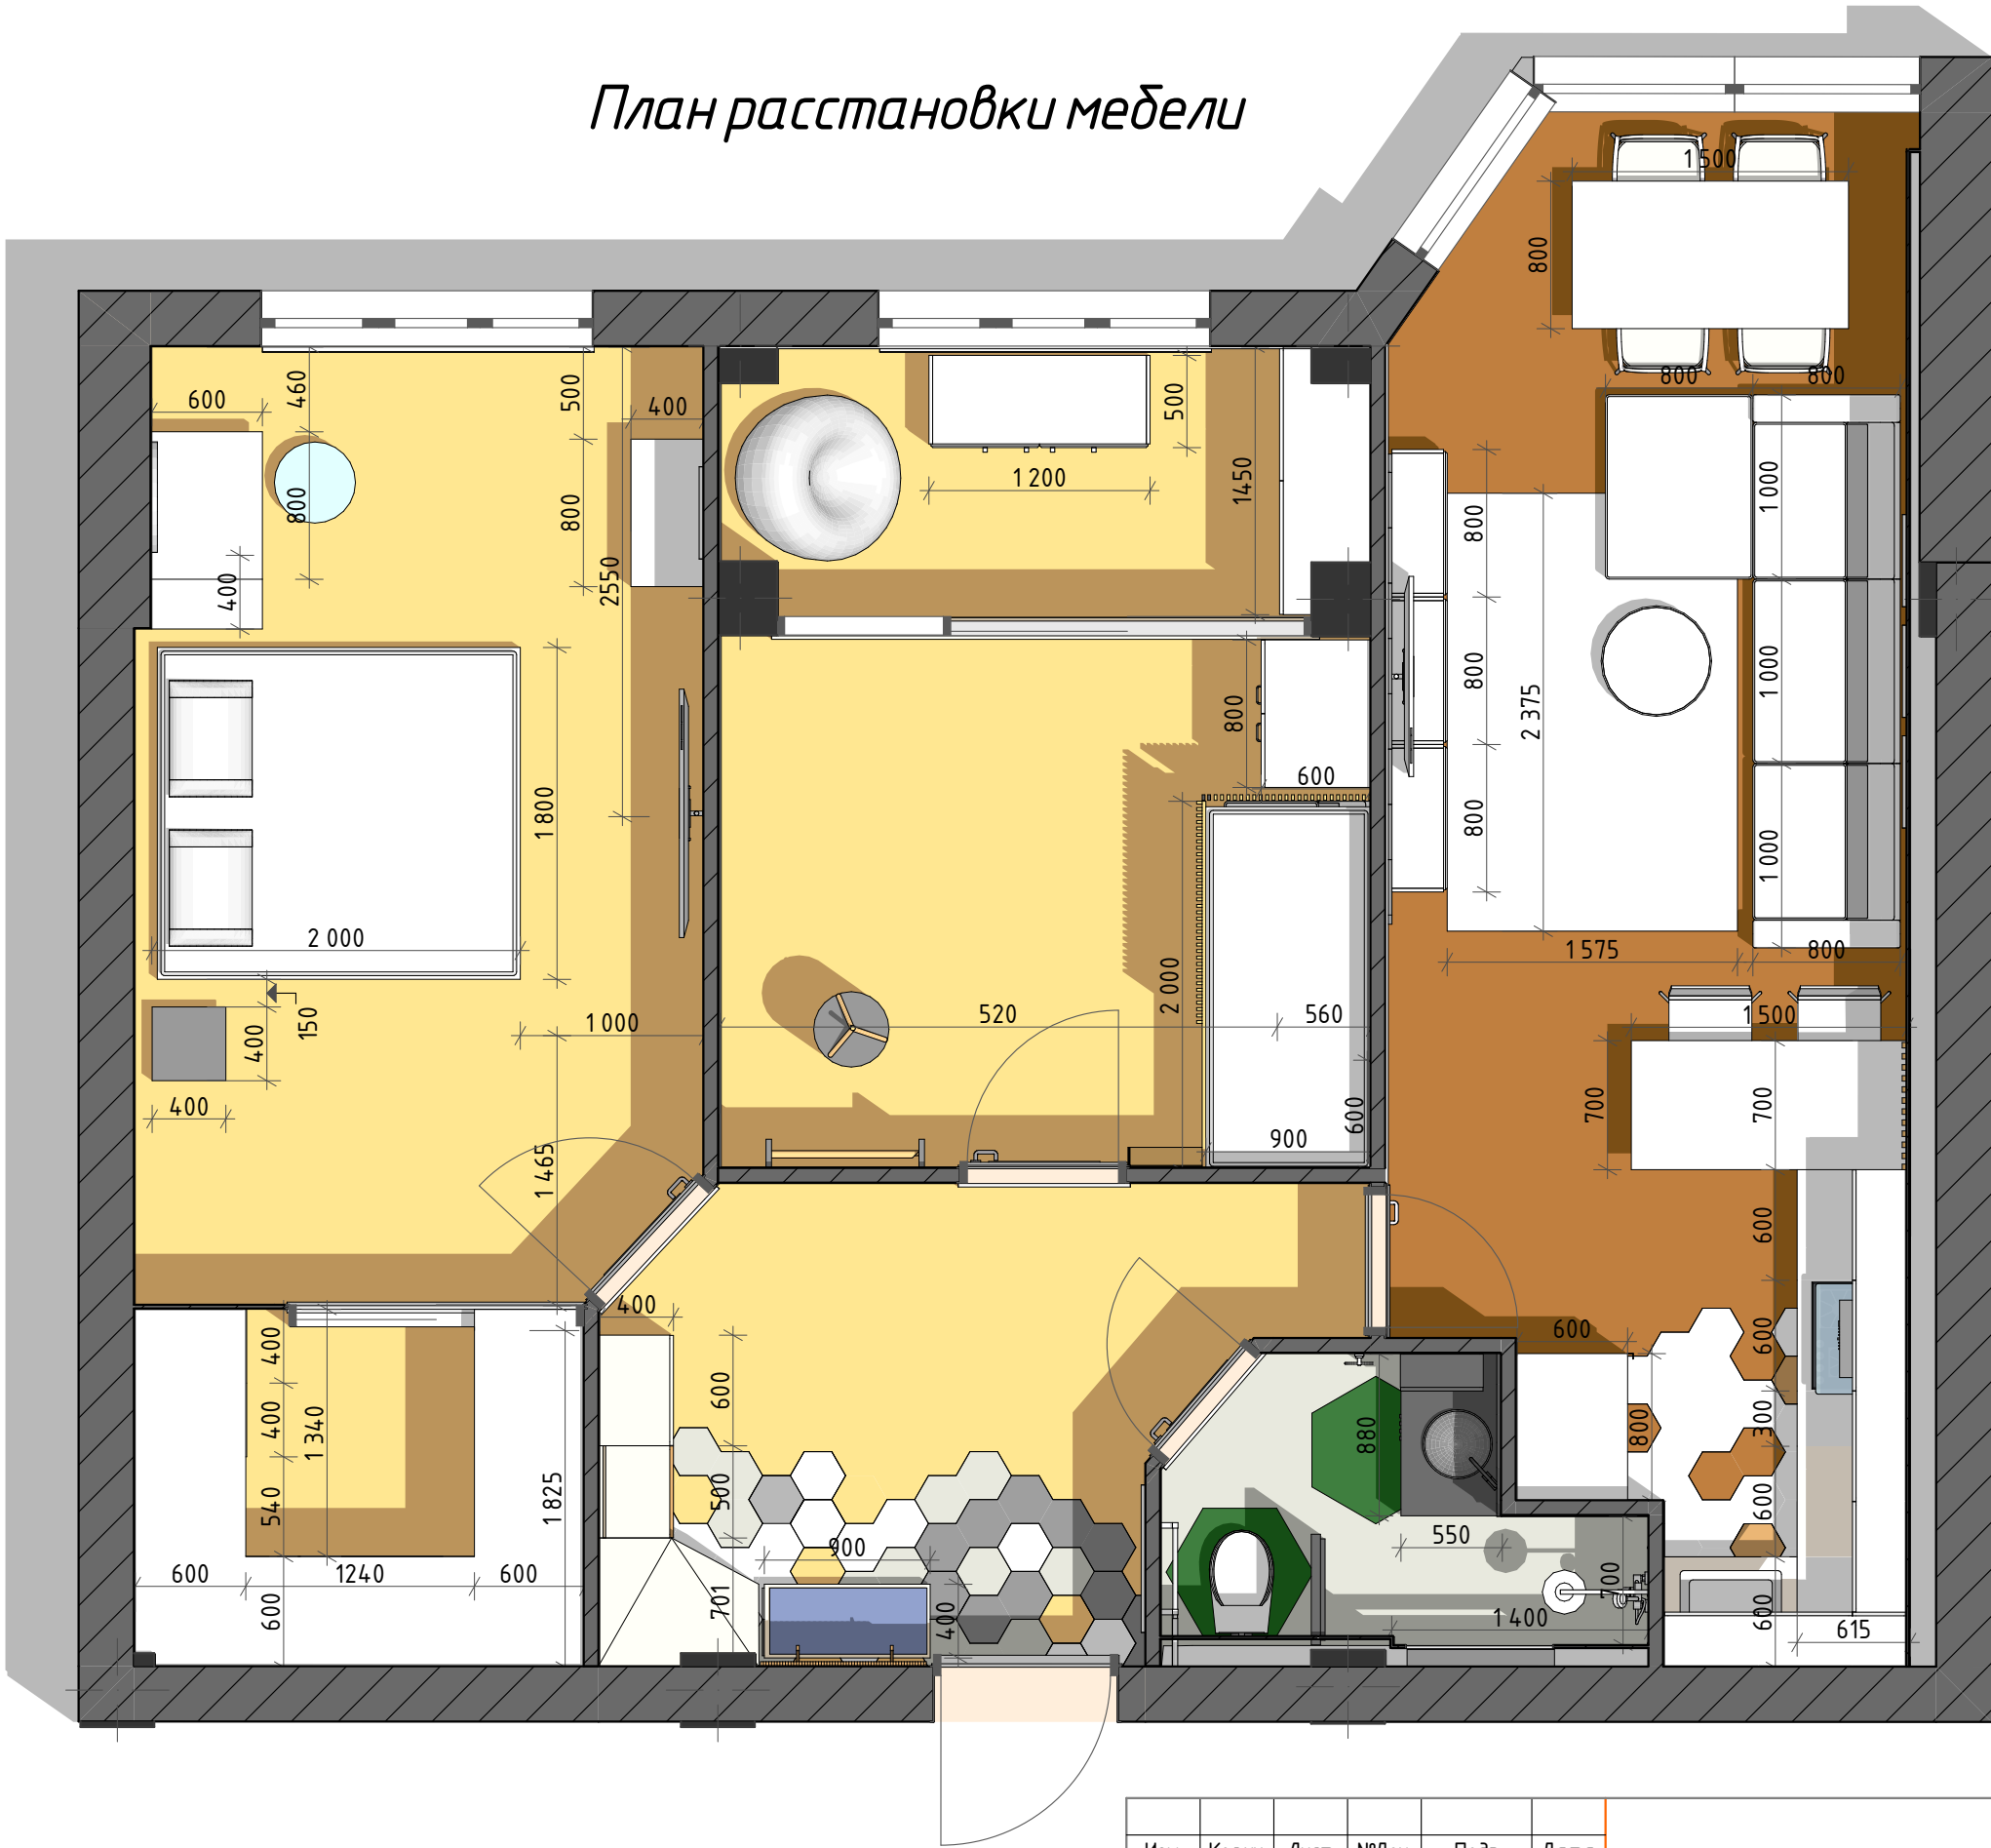


Изм.	Кол.уч.	Лист	№Док.	Подп.	Дата	Дизайн проект одноэтажного дома –70 м ²	Стадия	Лист	Листов
Выполнил	Василенко С.				04.21		Р	04	
Проверил	Чудукина М.				04.21				
						План расстановки мебели (размеры)			
Утвердил	Чудукина М.				04.21				

План напольных покрытий

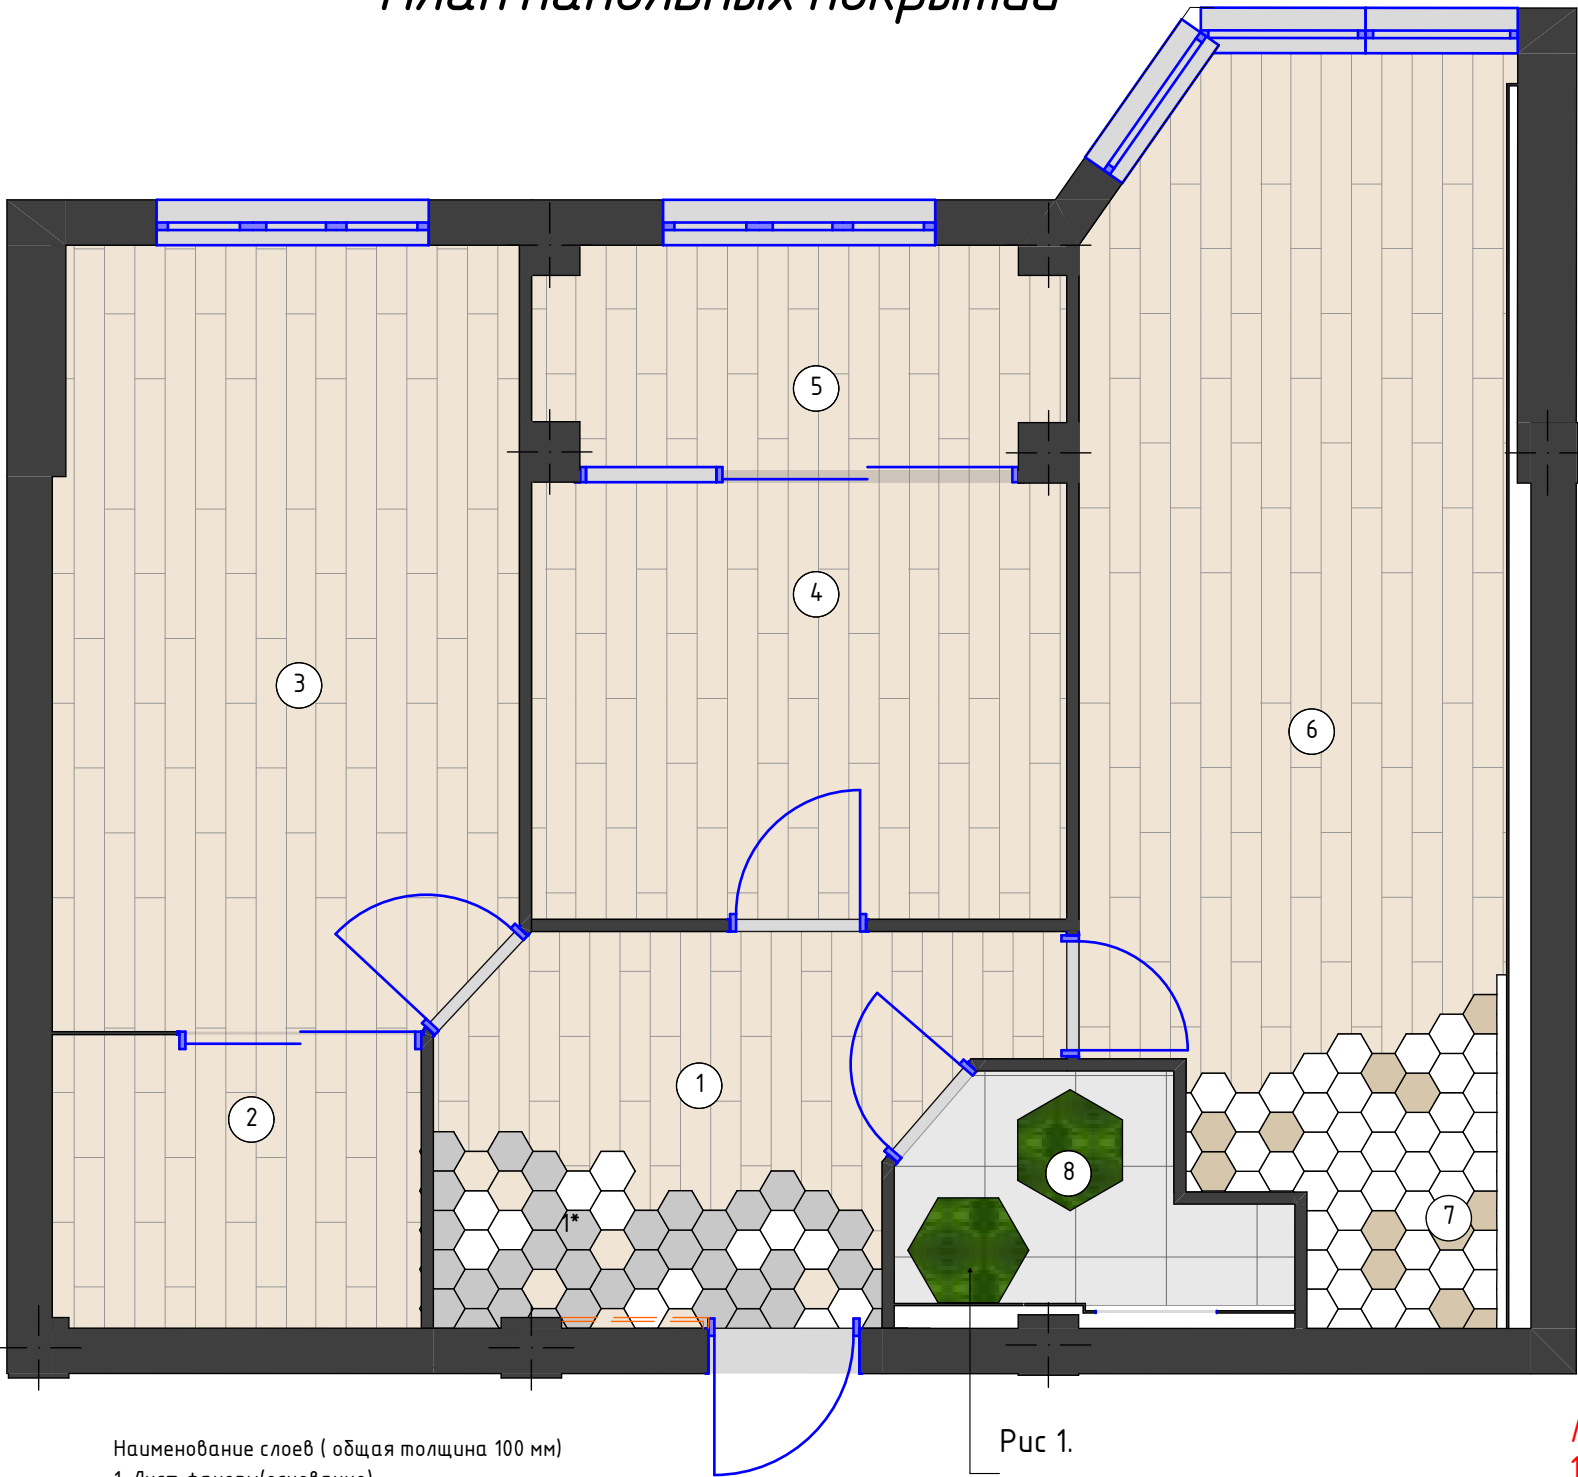

Наименование слоев (общая толщина 100 мм)
1. Лист фанеры(основание)
2. Эко слой) искусственный мох
3. Лист плексиглаза (защитный слой)

Схема плитки в ванной

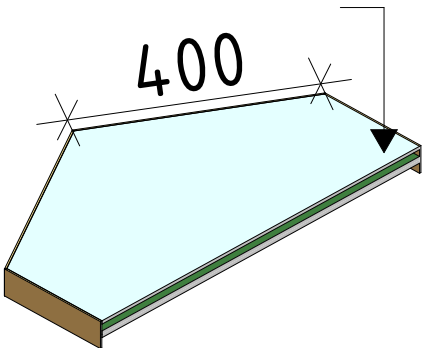

Условные обозначения

1 Номер помещения

Экспликация помещений		
Номер	Название	Измеренная Площадь
1	Прихожая	8,76
2	Гардеробная	4,59
3	Спальня	15,71
4	Детская	10,24
5	Лоджия	4,93
6	Гостинная	14,50
7	Кухня	8,16
8	Ванная	3,63
		70,52 м²

Размеры плитки в ванной

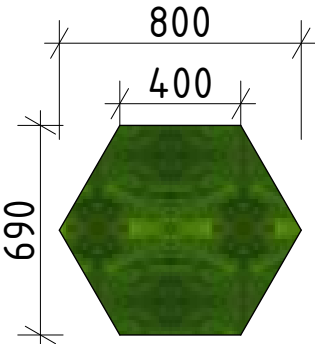


Рис 1.

Ведомость напольных покрытий						
№	Обозначение на плане	Наименование покрытий	Габариты см.	Толщина	Артикул	S м²
1		Ламинат	138x19.3	10 мм	-	5.84
1*		Шестигранная керамическая плитка	300x260	3 мм	-	2.92
2		Ламинат	138x19.3	10 мм	-	4.59
3		Ламинат	138x19.3	10 мм	-	15.71
4		Ламинат	138x19.3	10 мм	-	10.24
5		Ламинат	138x19.3	10 мм	-	4.93
6		Ламинат	138x19.3	10 мм	-	18.10
7		Шестигранная керамическая плитка	300x260	3 мм	-	3.37
8		керамическая плитка	600x600	3 мм	-	3.30

Примечания:
1. Все объемы даны без запаса на подрезку. Прибавить минимум 7%.
2. Стыки напольных покрытий в дверных проемах распашных дверей и скрытых раздвижных дверях проходят посередине дверного полотна, в раздвижных дверях – по стене, к которой привязана дверь;

Изм.	Кол.уч.	Лист	№Док.	Подп.	Дата				
						Дизайн проект одноэтажного дома –70 м²	Стадия	Лист	Листов
Выполнил	Василенко С.			04.21	Р		05		
Проверил	Чудукина М.			04.21					
						План напольных покрытий			
Утвердил	Чудукина М.			04.21					

План теплых полов

Technical drawing of a floor plan for a heating system. The plan shows a room with a red cross-hatched area indicating the heating zone. The room is divided into several sections by walls and a staircase. Dimensions are provided for various parts of the room, including wall thicknesses, room widths, and lengths. A blue line with a zigzag pattern represents the heating circuit, starting from a manifold (1) and ending at a return (2). The plan is labeled with circled numbers 1 through 8. The title "План теплых полов" is written at the top.

5 м² теплового пола

6.86

> 9.58

> 15.25

1.63

Итого: 33.32

1 - Номер помещения

□ - Регулятор теплового пола 4 шт.


 - Термодатчик 4 шт.

 - Теплый пол 33.32 м²

1. Все объемы даны без запаса . Прибавить минимум 10 %.
2. Штроба для датчика температуры должна быть 20х20 мм
3. К месту монтажа терморегулятора подвести питание
4. Терморегулятор устанавливать на высоту 200 мм под выключателями.
5. Отступ от края стены на 50 мм.

Изм.	Кол.уч.	Лист	№Док.	Подп.	Дата				
Выполнил		Василенко С.			04.21	Дизайн проект одноэтажного дома - 70 м²	Стадия	Лист	Листов
Проверил		Чудбукина М.			04.21		Р	06	
						План теплых полов			
Утвердил		Чудбукина М.			04.21				

План потолочных конструкций

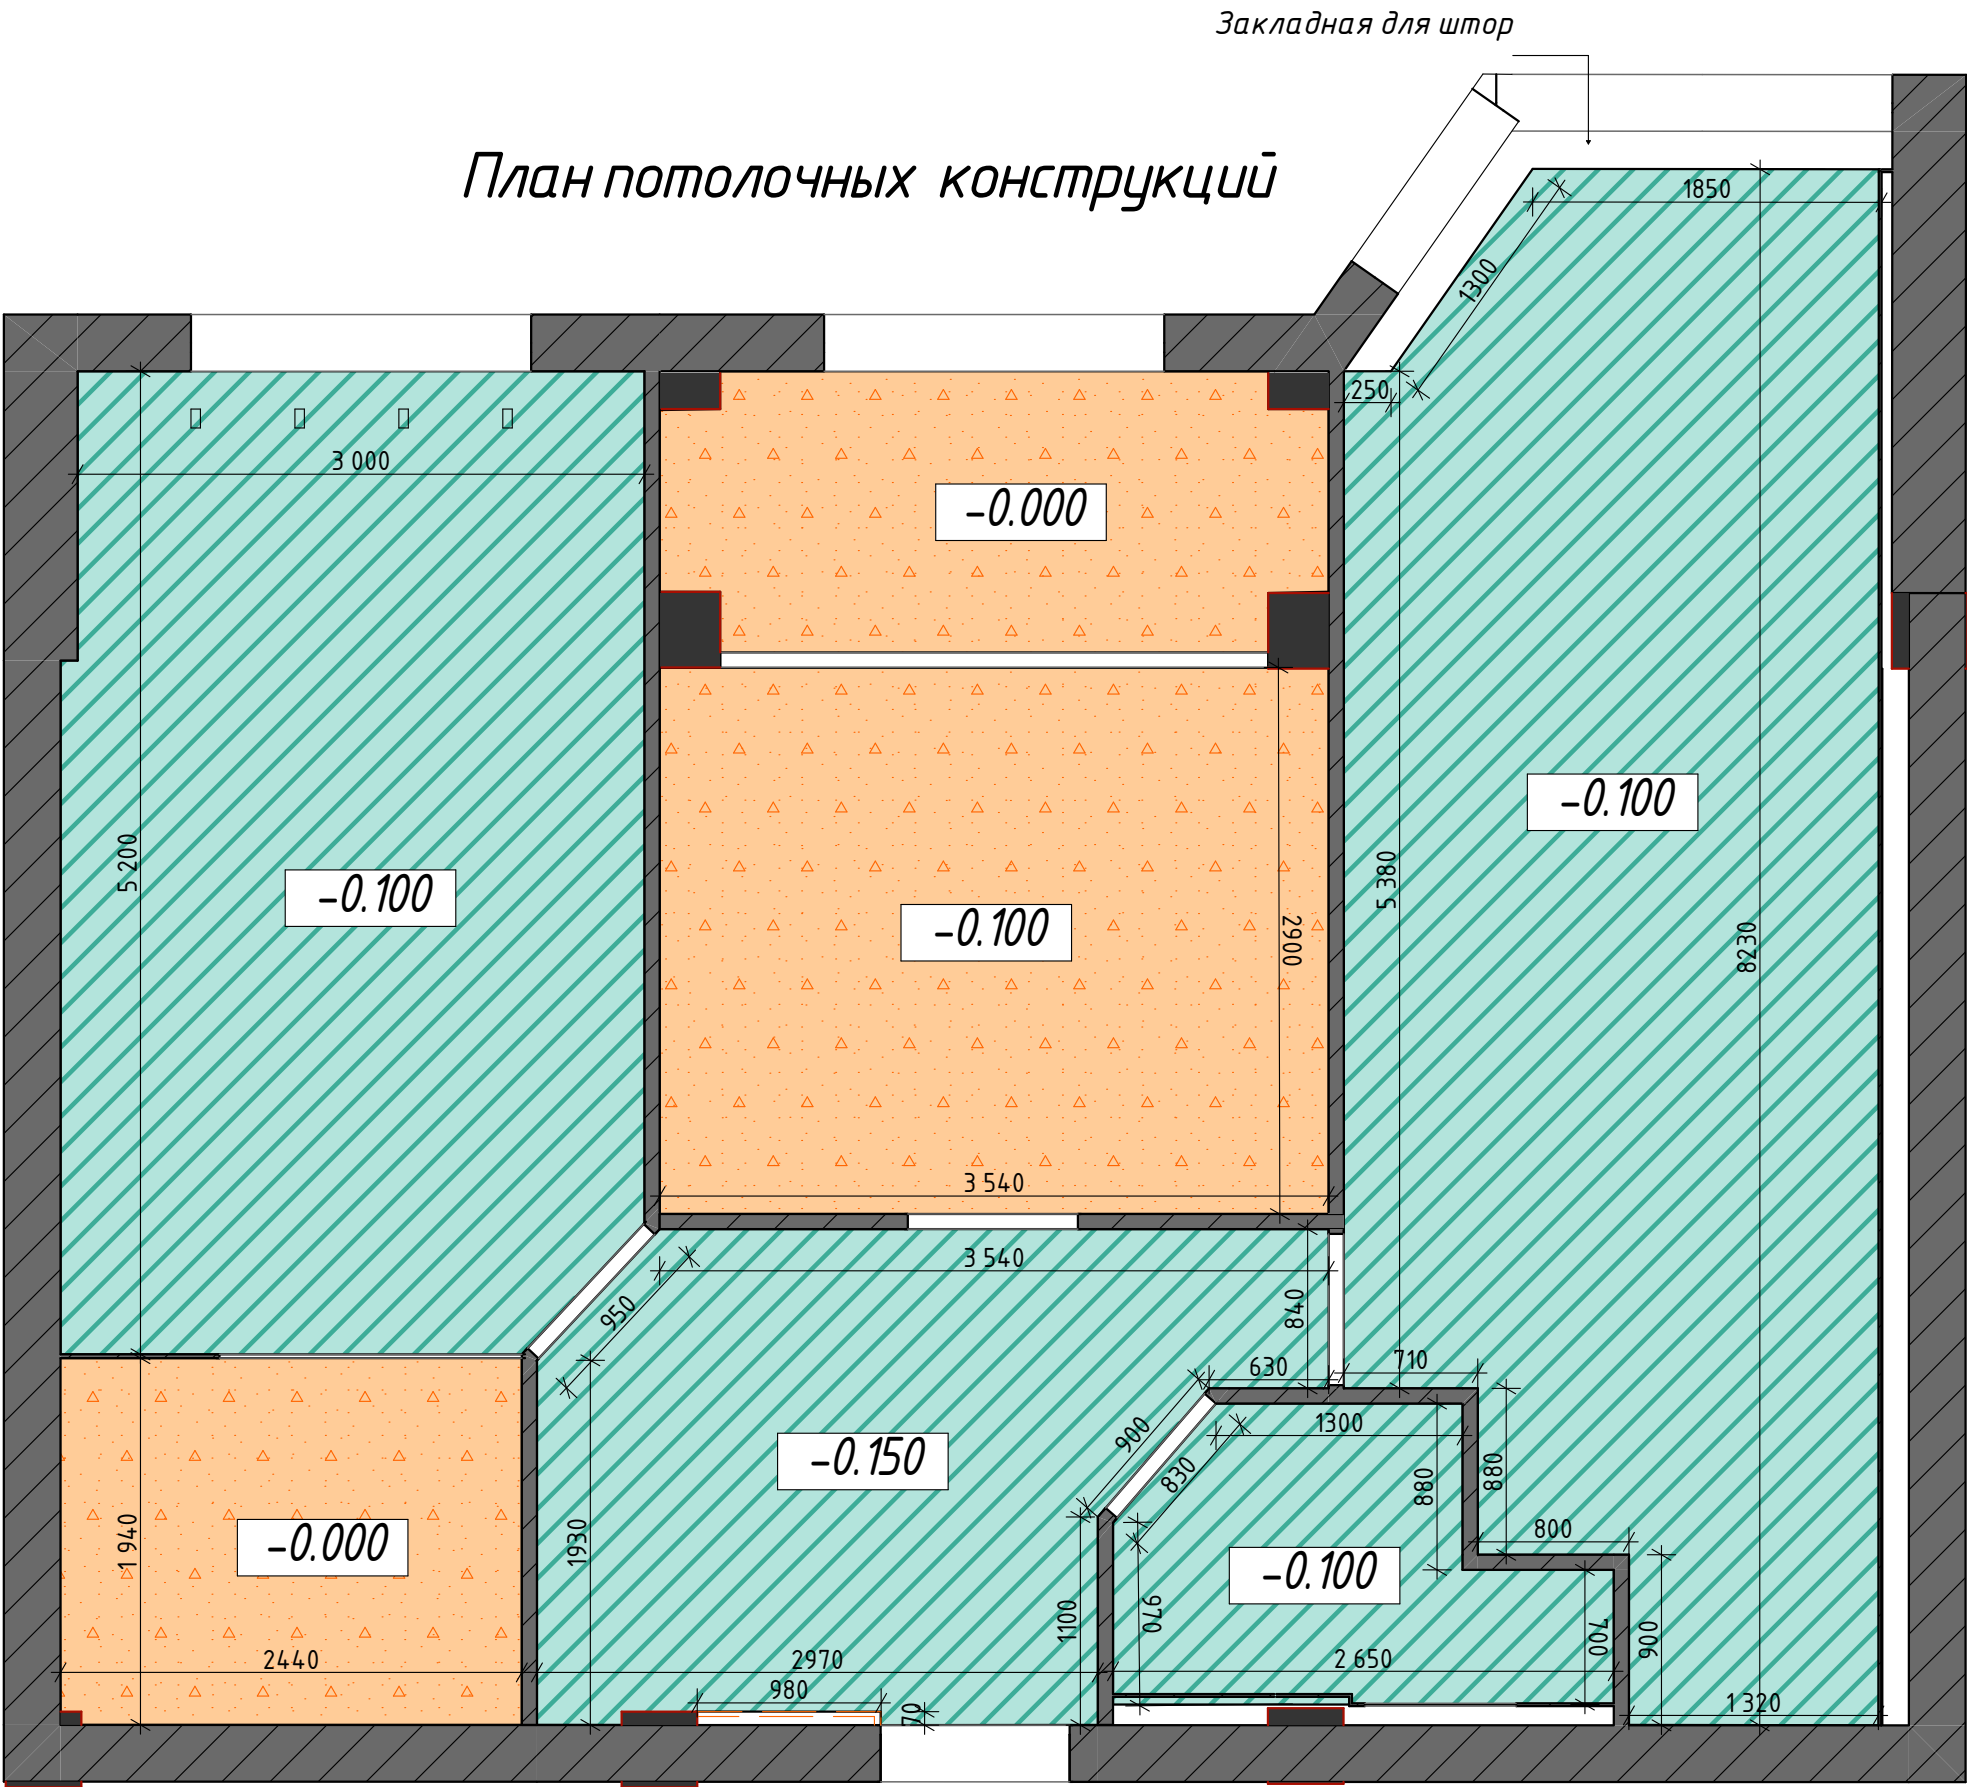

Условные обозначения

- Натяжной потолок, опущение 80 мм
- Отделка штукатуркой
- Закладка профиля 100/50мм с шагом 500мм, для последующего монтажа потолочного карниза
- Закладная для ниши пол LED ленту
- Опущение потолка


Ведомость напольных покрытий			
№	Обозначение на плане	Наименование покрытий	S м²
1		Натяжной потолок	42.56
2		Штукатурка	19.77

- Примечания:
1. Все объемы даны без запаса на подрезку. Прибавить минимум 7%.
 2. За 0.000 взят уровень пола (стяжка залита)
 3. На момент монтажа натяжных потолков, ВСЕ осветительные приборы, предназначенные для устройства в это покрытие, должны быть приобретены и находиться на объекте.


Закладные под карниз установлены только в спальне так как на лоджии обычная штукатурка, в гостиной закладные для штор.

Изм.	Кол.уч.	Лист	№Док.	Подп.	Дата			
Выполнил	Василенко С.				04.21	Дизайн проект одноэтажного дома -70 м²	Стадия	Лист
Проверил	Чудукина М.				04.21		Р	07
Утвердил	Чудукина М.				04.21	План потолочных конструкций		

План монтажа плинтуса

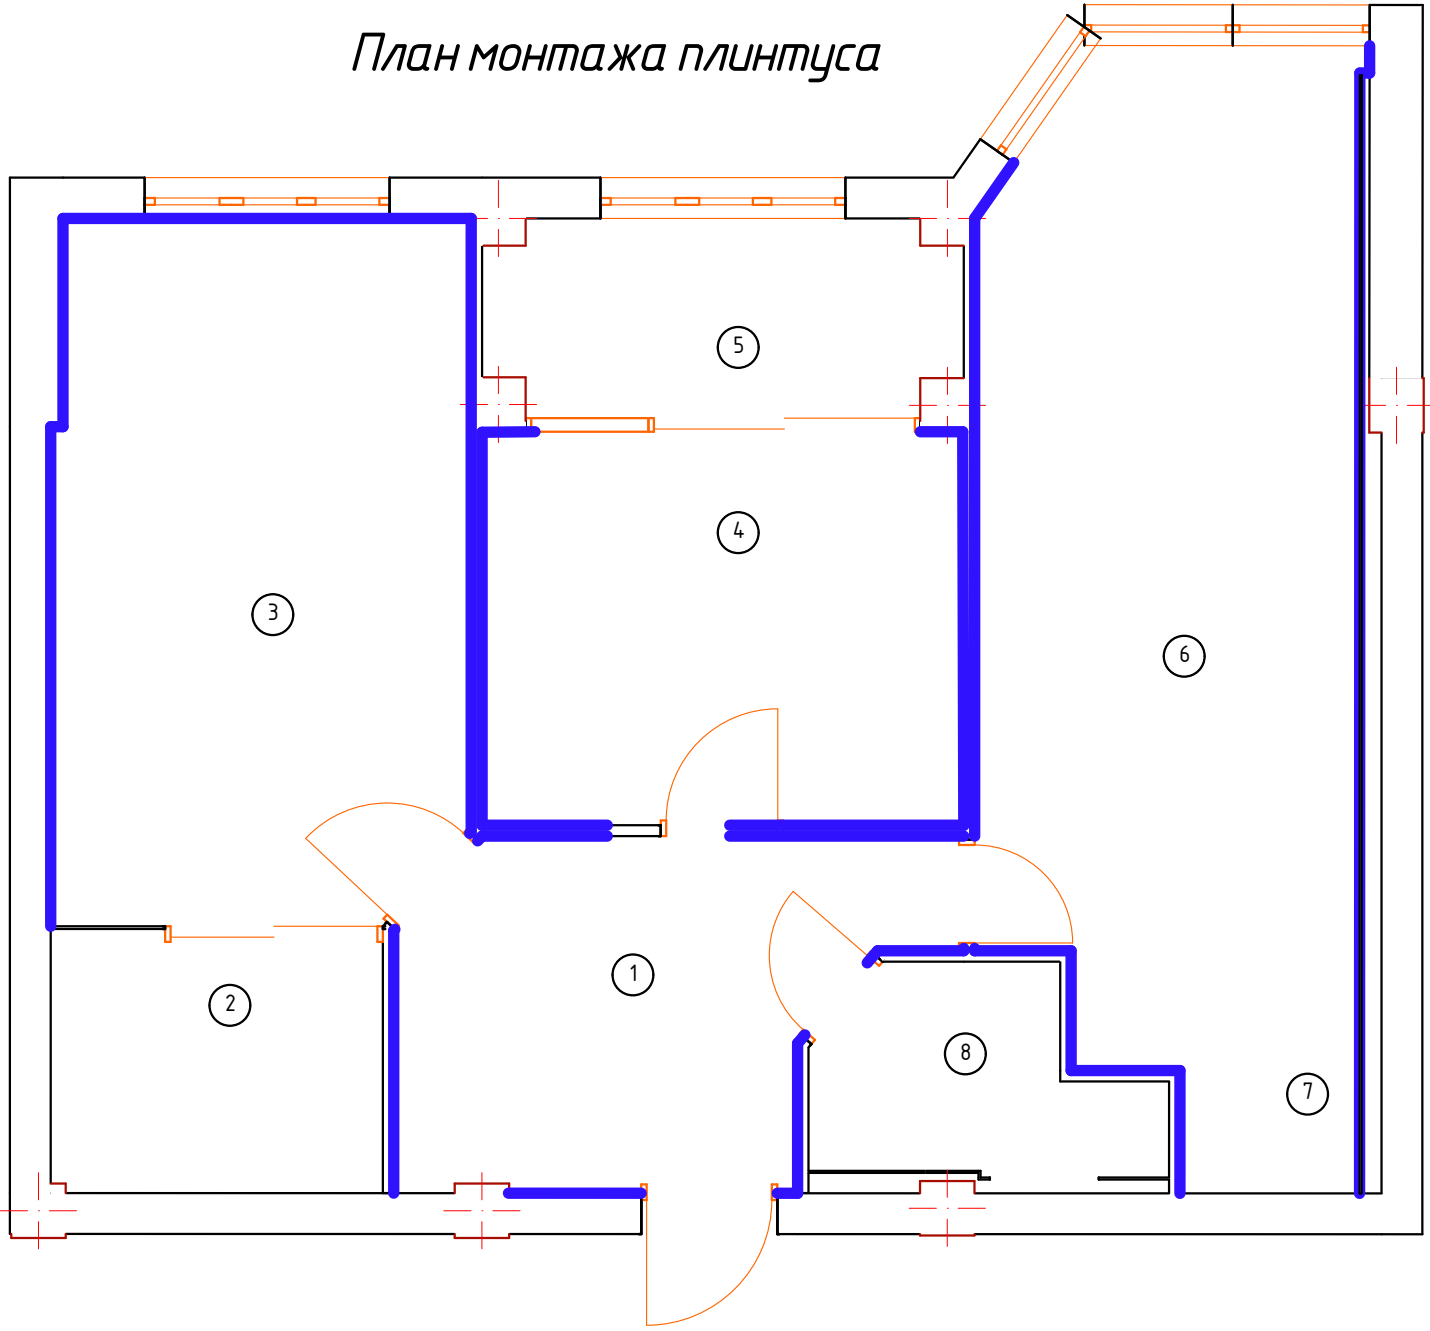

План монтажа потолочного карниза

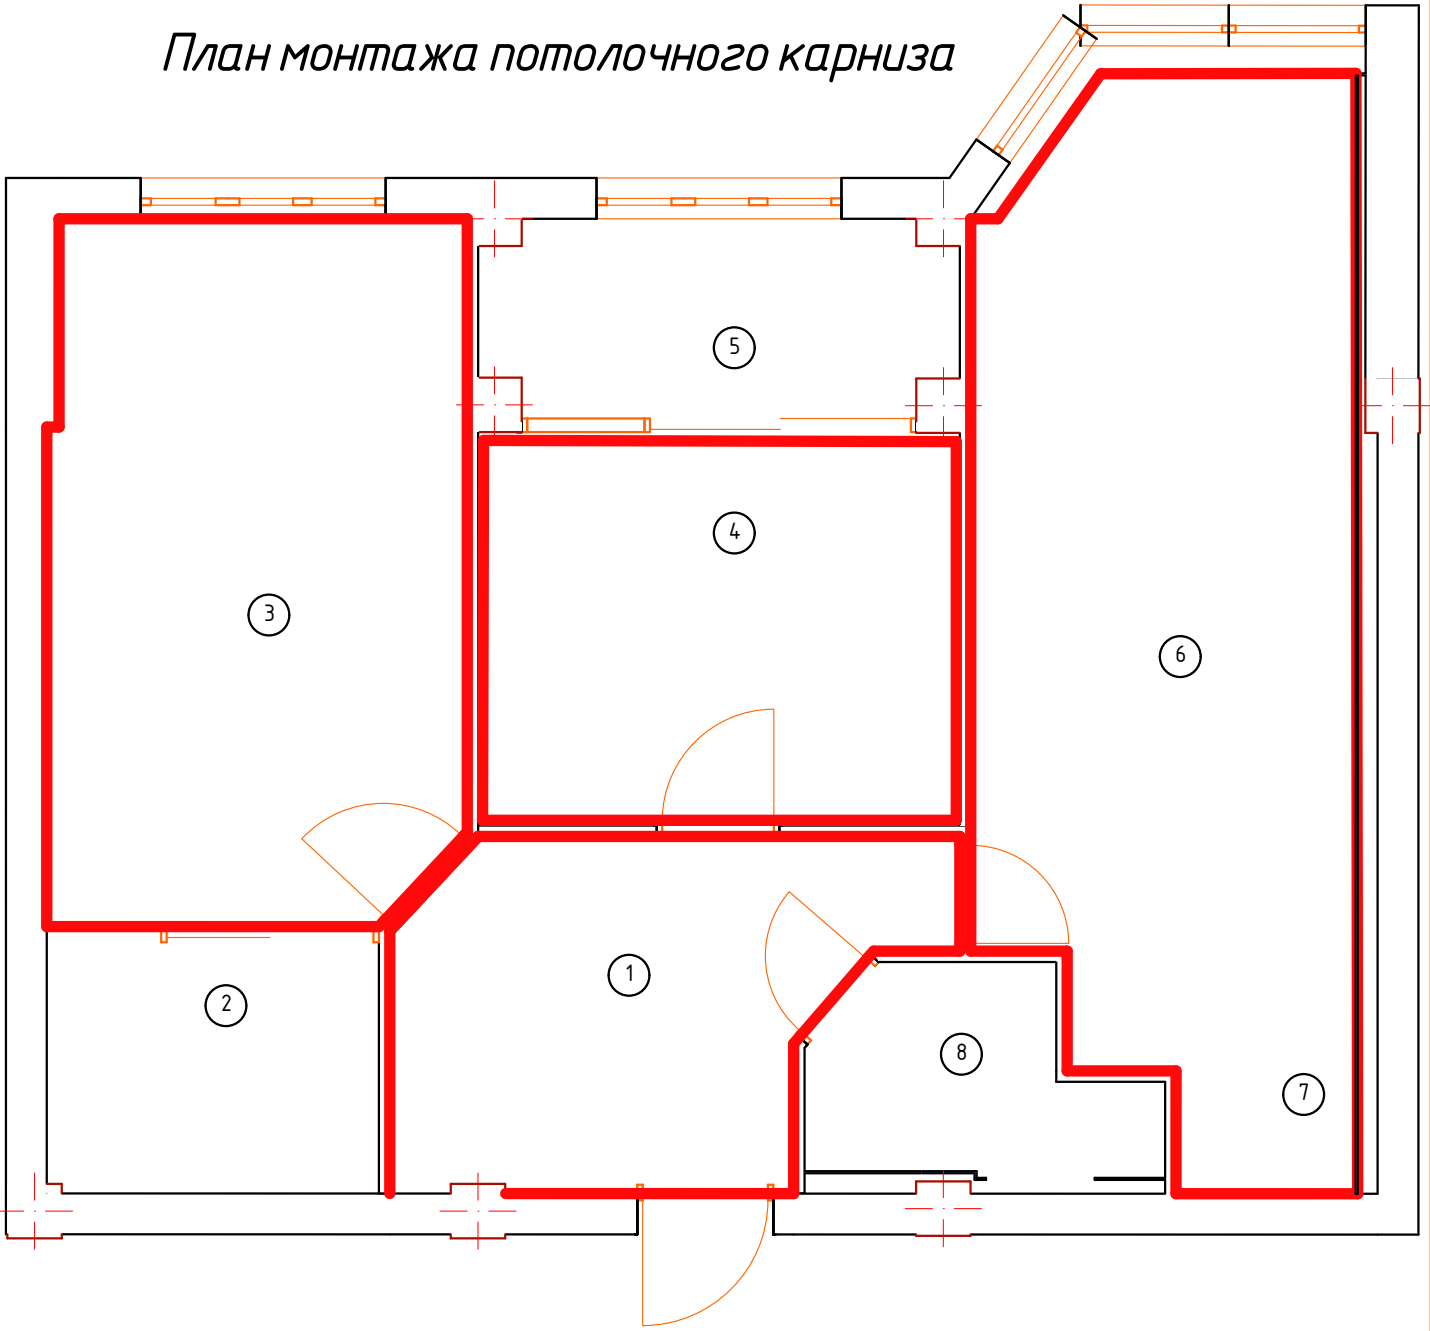

Ведомость периметра помещений


1	Прихожая	8 979
2	Гардеробная	6 201
3	Спальня	16 187
4	Детская	9 324
5	Лоджия	7 703
6	Гостинная	15 338
7	Кухня	4 363
8	Ванная	5 708
		73 803 мм

Ведомость напольных покрытий

- Плинтус
- Потолочный карниз

Изм.	Кол.уч.	Лист	№Док.	Подп.	Дата			
Выполнил	Василенко С.				04.21	Дизайн проект одноэтажного дома -70 м²	Стадия	Лист
Проверил	Чудукина М.				04.21		Р	08
Утвердил	Чудукина М.				04.21	Схема монтажа плинтуса/потолочного карниза		

План размещения розеток и выключателей

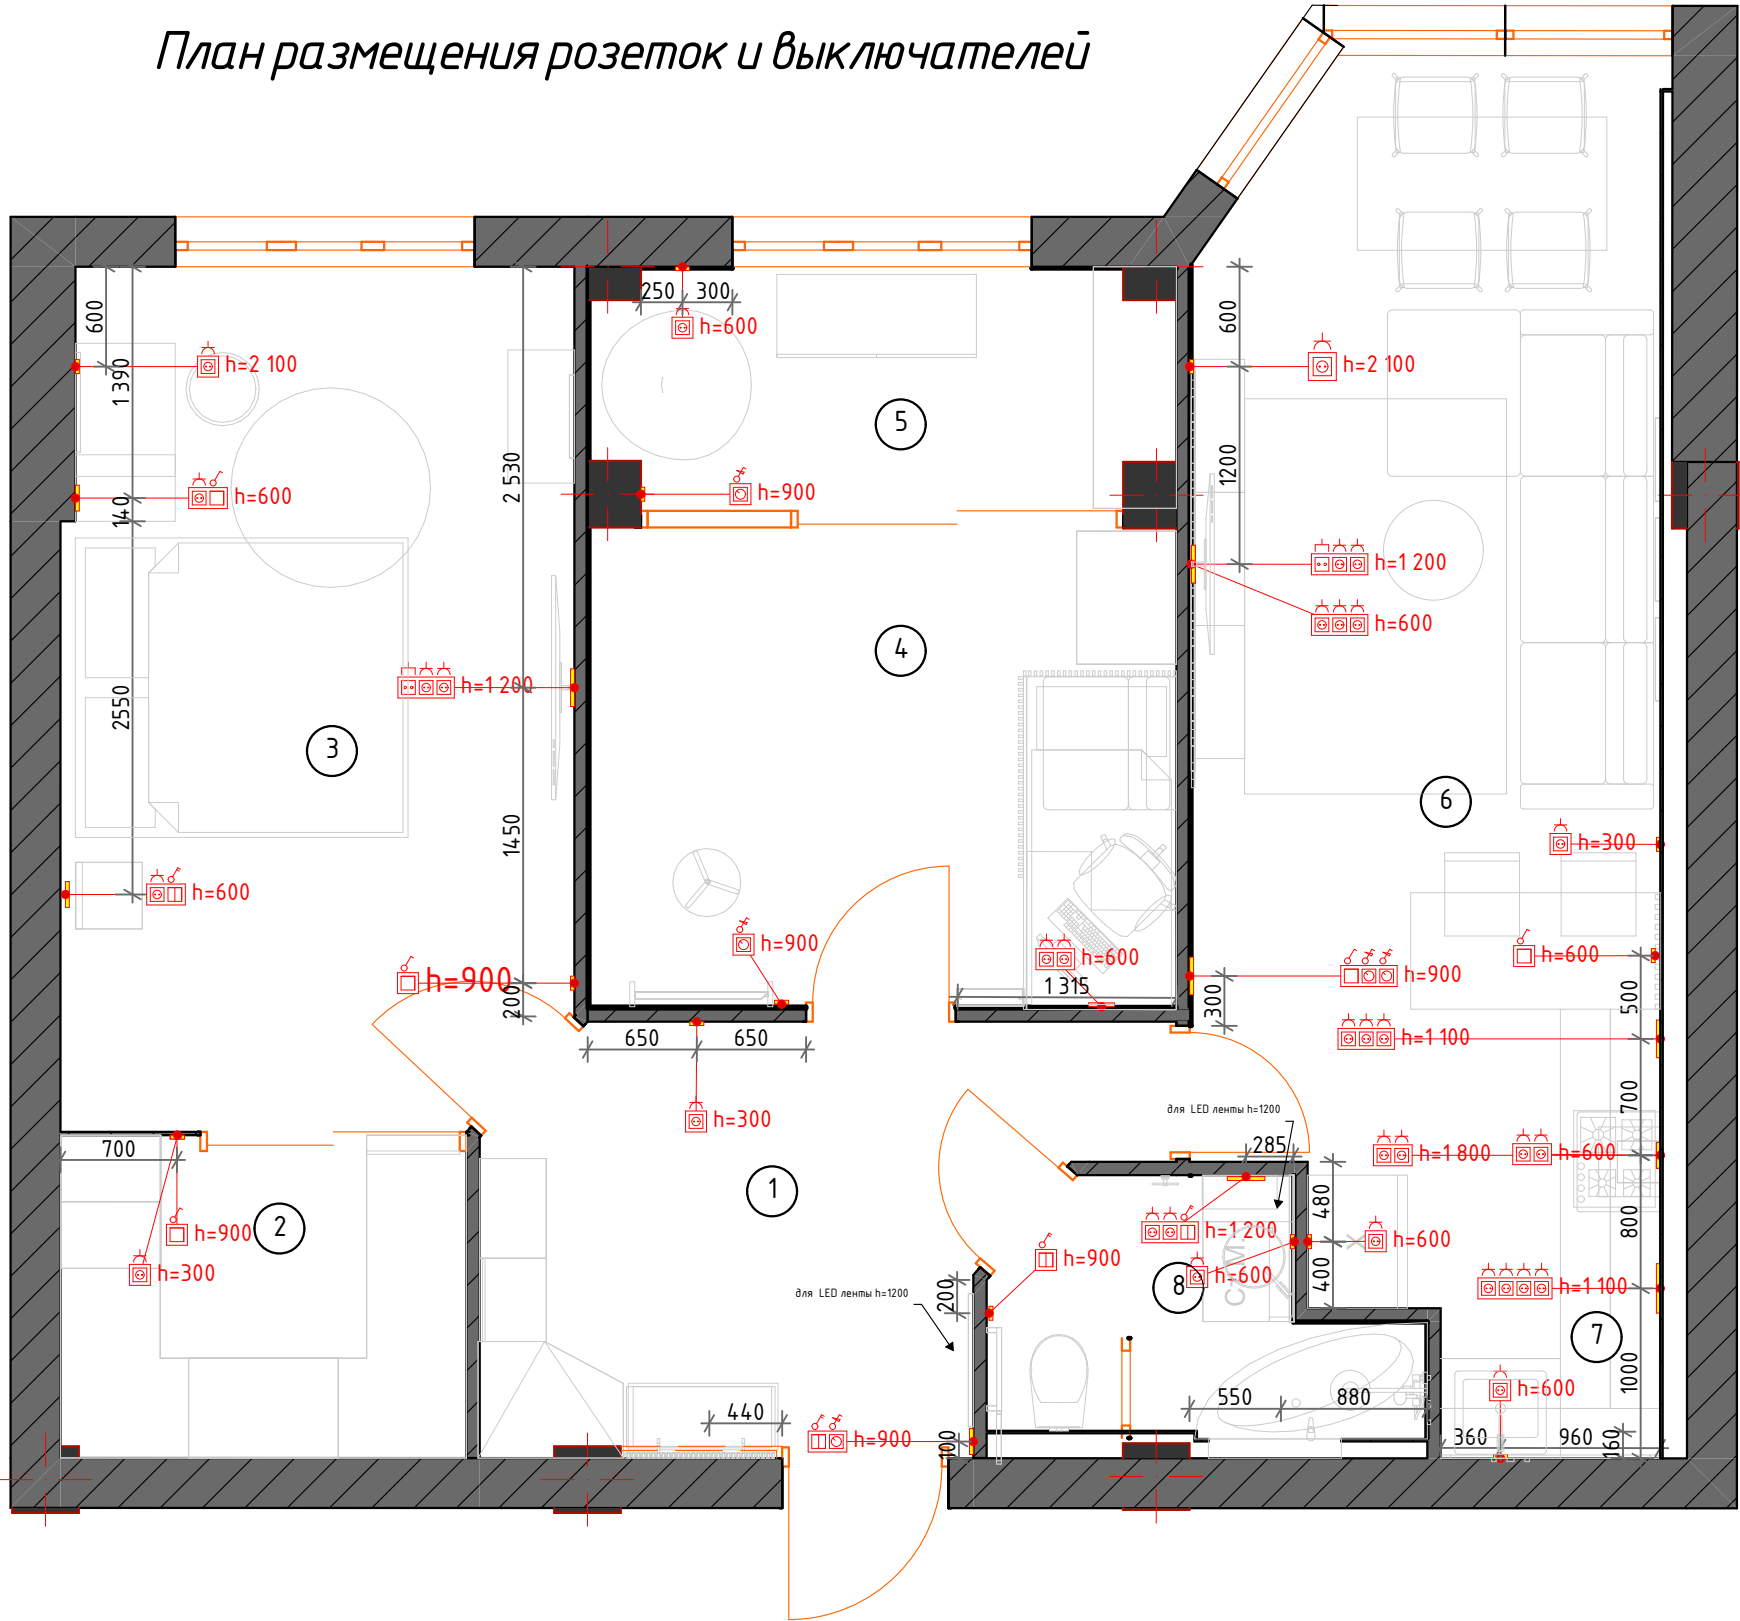


Ведомость электро приборов

№	Обозначение на плане	Наименование элемента	Номер помещения								Всего	Примечание
			1	2	3	4	5	6	7	8		
1		Розетка двуполосная 220В одинарная с заземлением для скрытой установки	1	1	1	-	1	1	3	1	9	
2		Розетка двуполосная 220В одинарная с заземлением для скрытой установки, выключатель одноклавишный	-	-	1	-	-	-	-	-	9	
3		Розетка двуполосная 220В одинарная с заземлением для скрытой установки, выключатель двуклавишный	-	-	1	-	-	-	-	-		
4		Розетка двуполосная 220В двойная с заземлением для скрытой установки	-	-	-	1	-	-	2	-	3	
5		Розетка двуполосная 220В двойная с заземлением для скрытой установки + двойной выключатель	-	-	-	-	-	-	-	1	2	
6		Розетка двуполосная 220В тройная (розетка TV) с заземлением для скрытой установки	-	-	1	-	-	1	-	-	2	
7		Розетка двуполосная 220В тройная с заземлением для скрытой установки	-	-	-	-	-	1	1	-	2	
8		Розетка двуполосная 220В 4-слотная с заземлением для скрытой установки	-	-	-	-	-	-	1	-	2	
9		Выключатель одноклавишный	-	1	1	-	-	-	1	-	3	В пом. №3 проходной выключатель
10		Выключатель двуклавишный	-	-	-	-	-	-	-	1	3	
11		Диммер поворотный-нажимной	-	-	-	1	1	-	-	-	2	
12		Выключатель двуклавишный/Диммер поворотный-нажимной	1	-	-	-	-	-	-	-	1	
13		Одноклавишный выключатель-Диммер поворотный-нажимной (двойной)	-	-	-	-	-	-	1	-	1	

Изм.	Кол.уч.	Лист	№Док.	Подп.	Дата				
						Дизайн проект одноэтажного дома –70 м ²	Стадия	Лист	Листов
Выполнил	Василенко С.			04.21	Р		09		
Проверил	Чудукина М.			04.21					
						План размещения розеток и выключателей			
Утвердил	Чудукина М.			04.21					


План размещения осветительных приборов

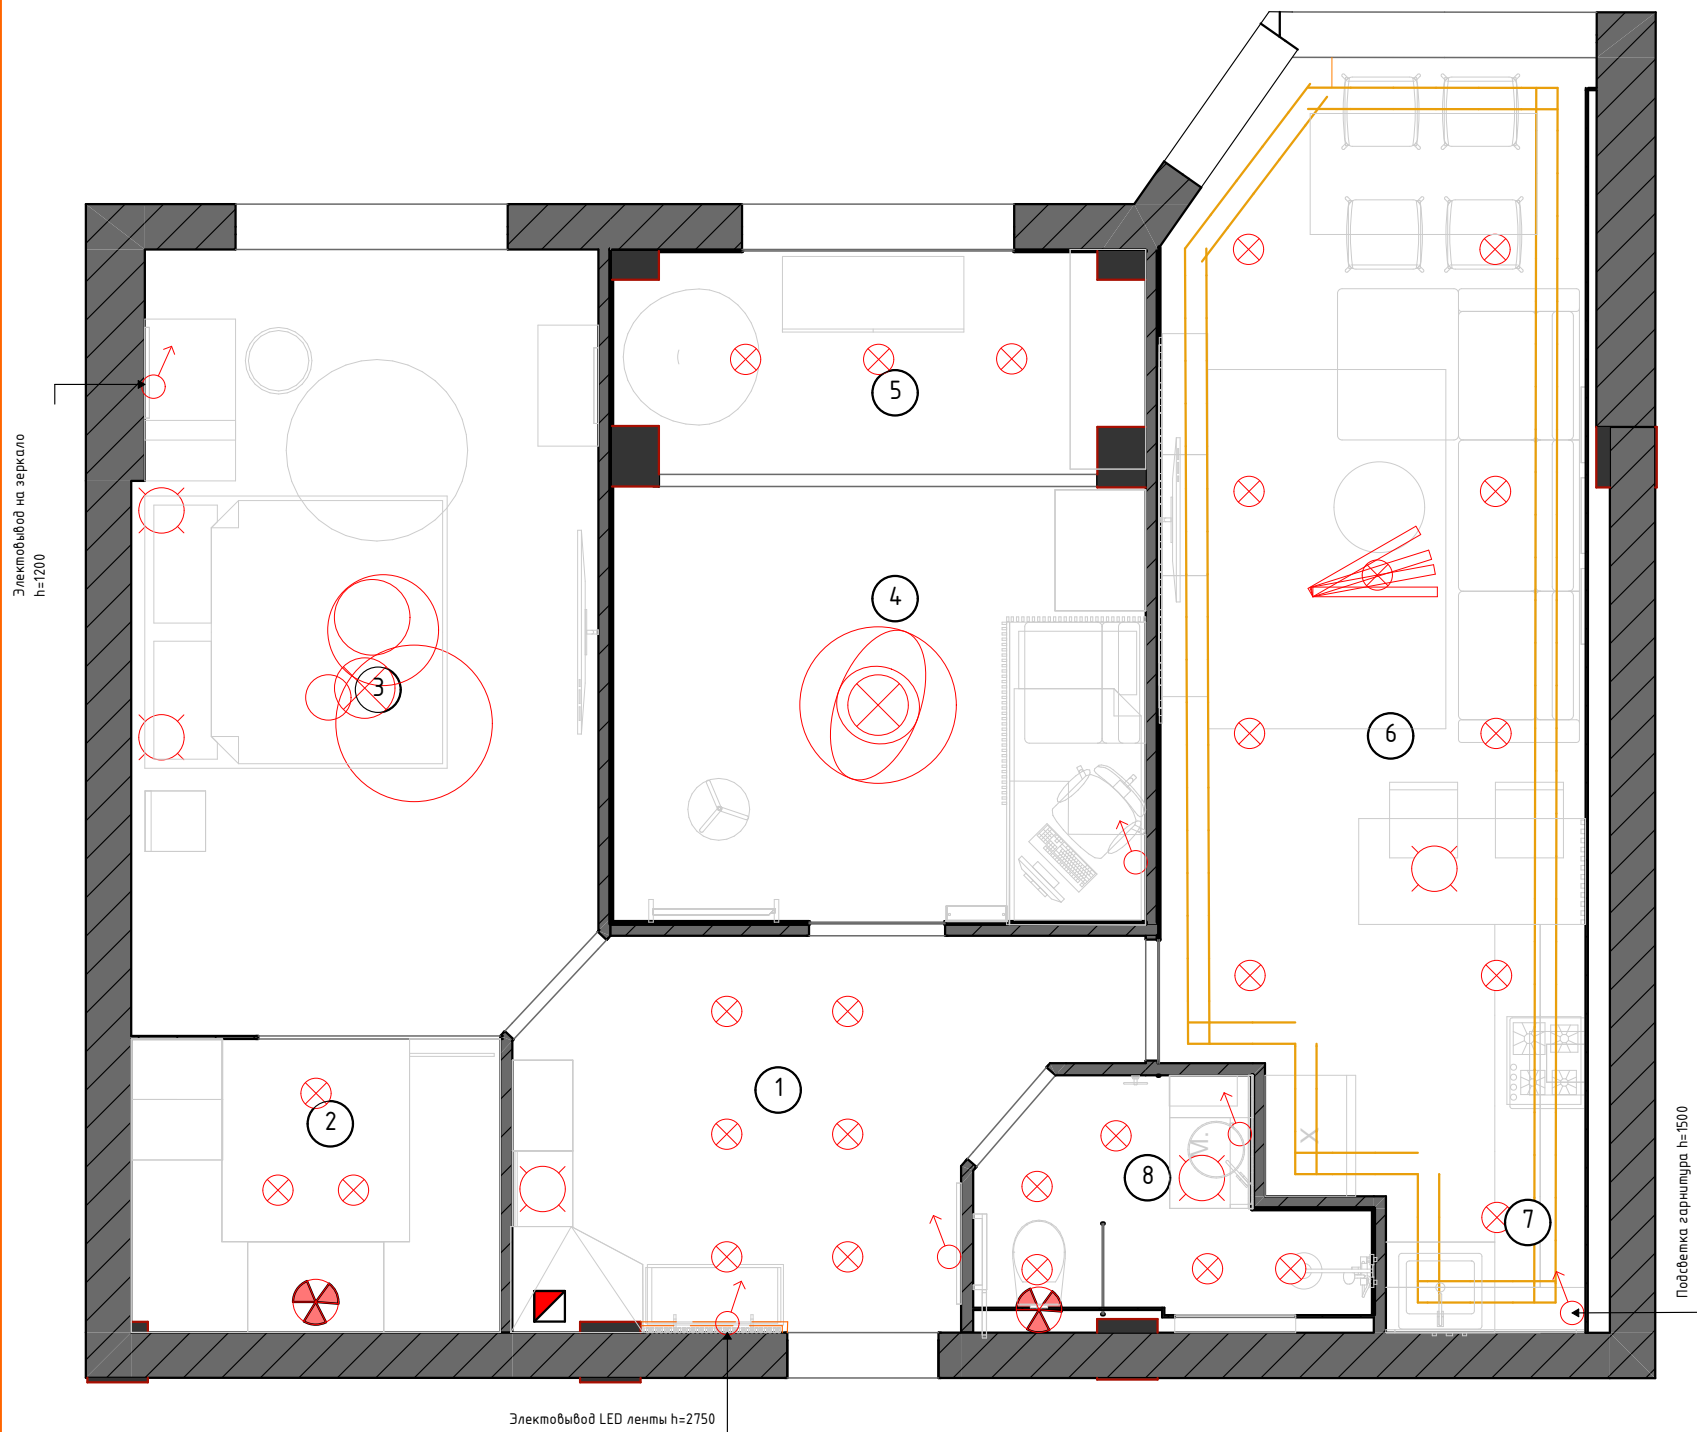

Ведомость осветительных приборов											
№	Обозначение на плане	Наименование элемента	Номер помещения								Примечание
			1	2	3	4	5	6	7	8	
1		Люстра подвесная	-	-	1	-	-	-	-	-	1
2		Люстра подвесная	-	-	-	1	-	-	-	-	1
3		Люстра подвесная	-	-	-	-	-	1	-	-	1
4		Подвесной светильник	1	-	2	-	-	1	-	2	6
5		Спот потолочный	6	3	-	-	3	-	-	5	17
6		Принудительная вентиляция	-	1	-	-	-	-	-	1	2
7		Электропровод, длина провода не менее 50 см.	2	-	1	1	-	-	1	2	7
8		Электрошukoвая	1	-	-	-	-	-	-	-	1
9		LED лента	5.2	-	2.6	-	-	-	2.5	5	Вместо количества - п.м.


Изм.	Кол.уч.	Лист	№Док.	Подп.	Дата				
						Дизайн проект одноэтажного дома –70 м²	Стадия	Лист	Листов
Выполнил		Василенко С.			04.21		Р	10	
Проверил		Чудукина М.			04.21				
						План размещения осветительных приборов			
Утвердил		Чудукина М.			04.21				

План размещения осветительных приборов
(размеры)

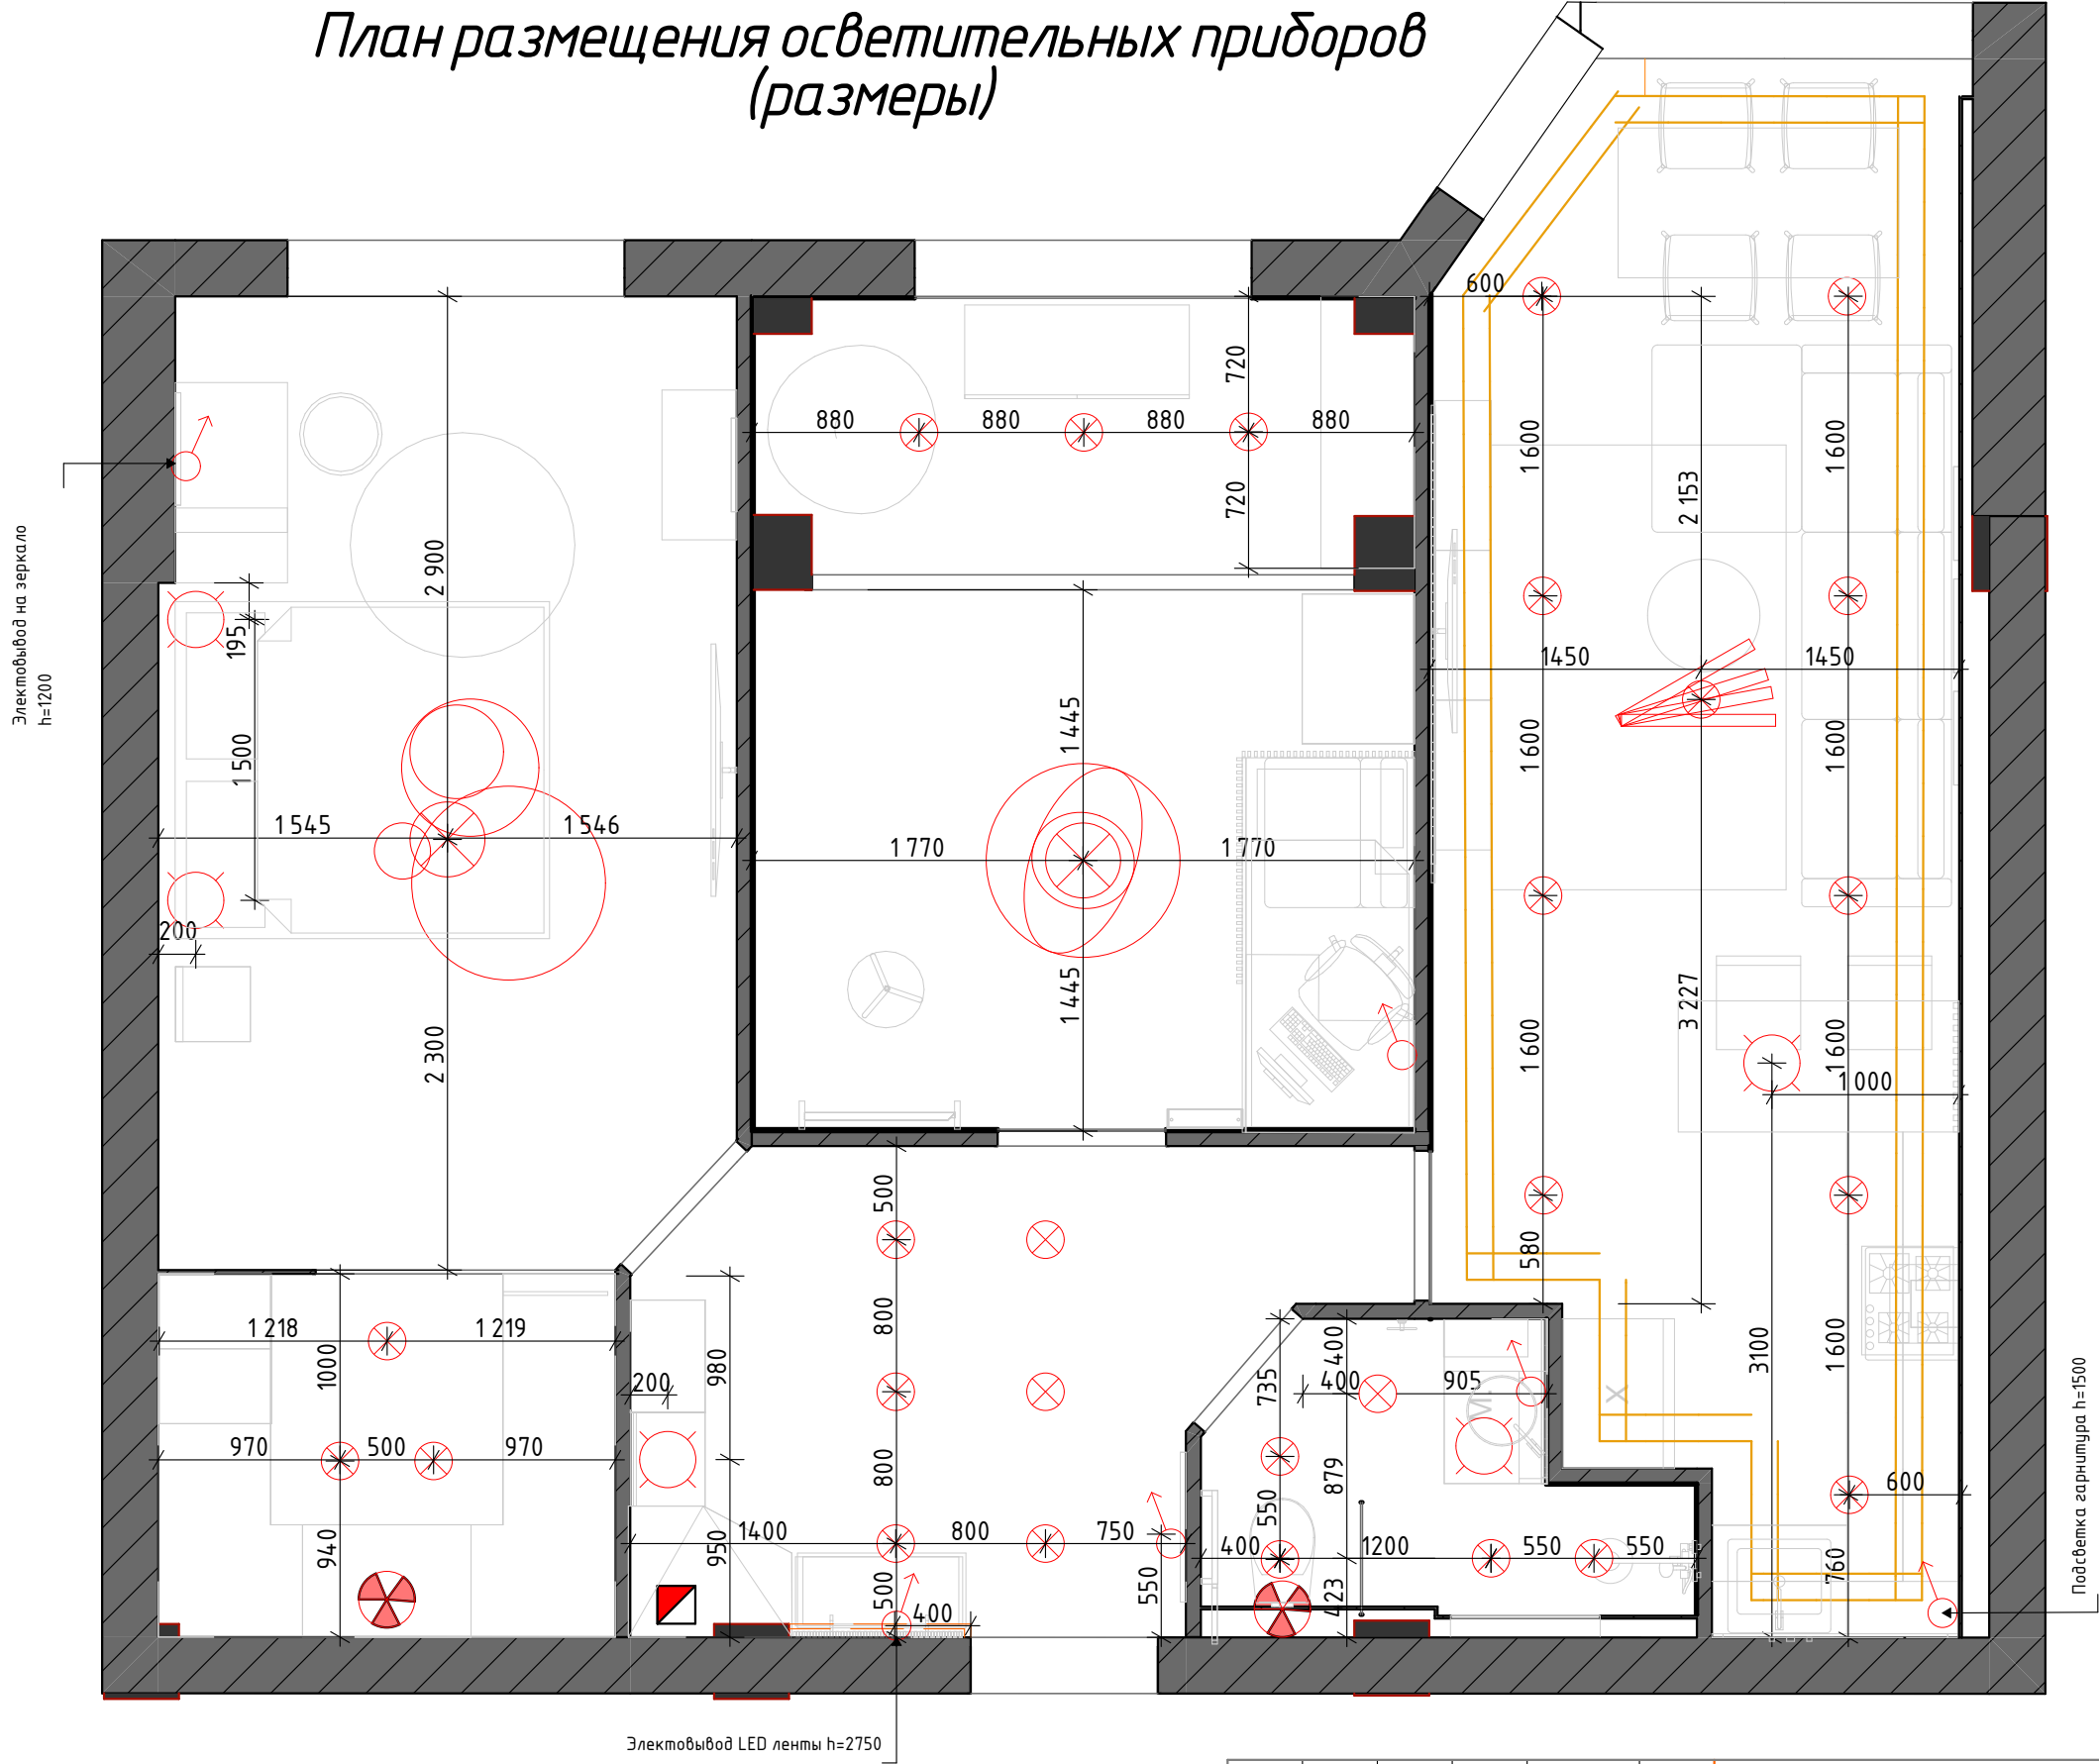

Изм.	Кол.уч.	Лист	№Док.	Подп.	Дата				
Выполнил	Василенко С.				04.21	Дизайн проект одноэтажного дома -70 м²	Стадия	Лист	Листов
Проверил	Чудукина М.				04.21		Р	11	
Утвердил	Чудукина М.				04.21	План размещения осветительных приборов (размеры)			

План запитки осветительных приборов

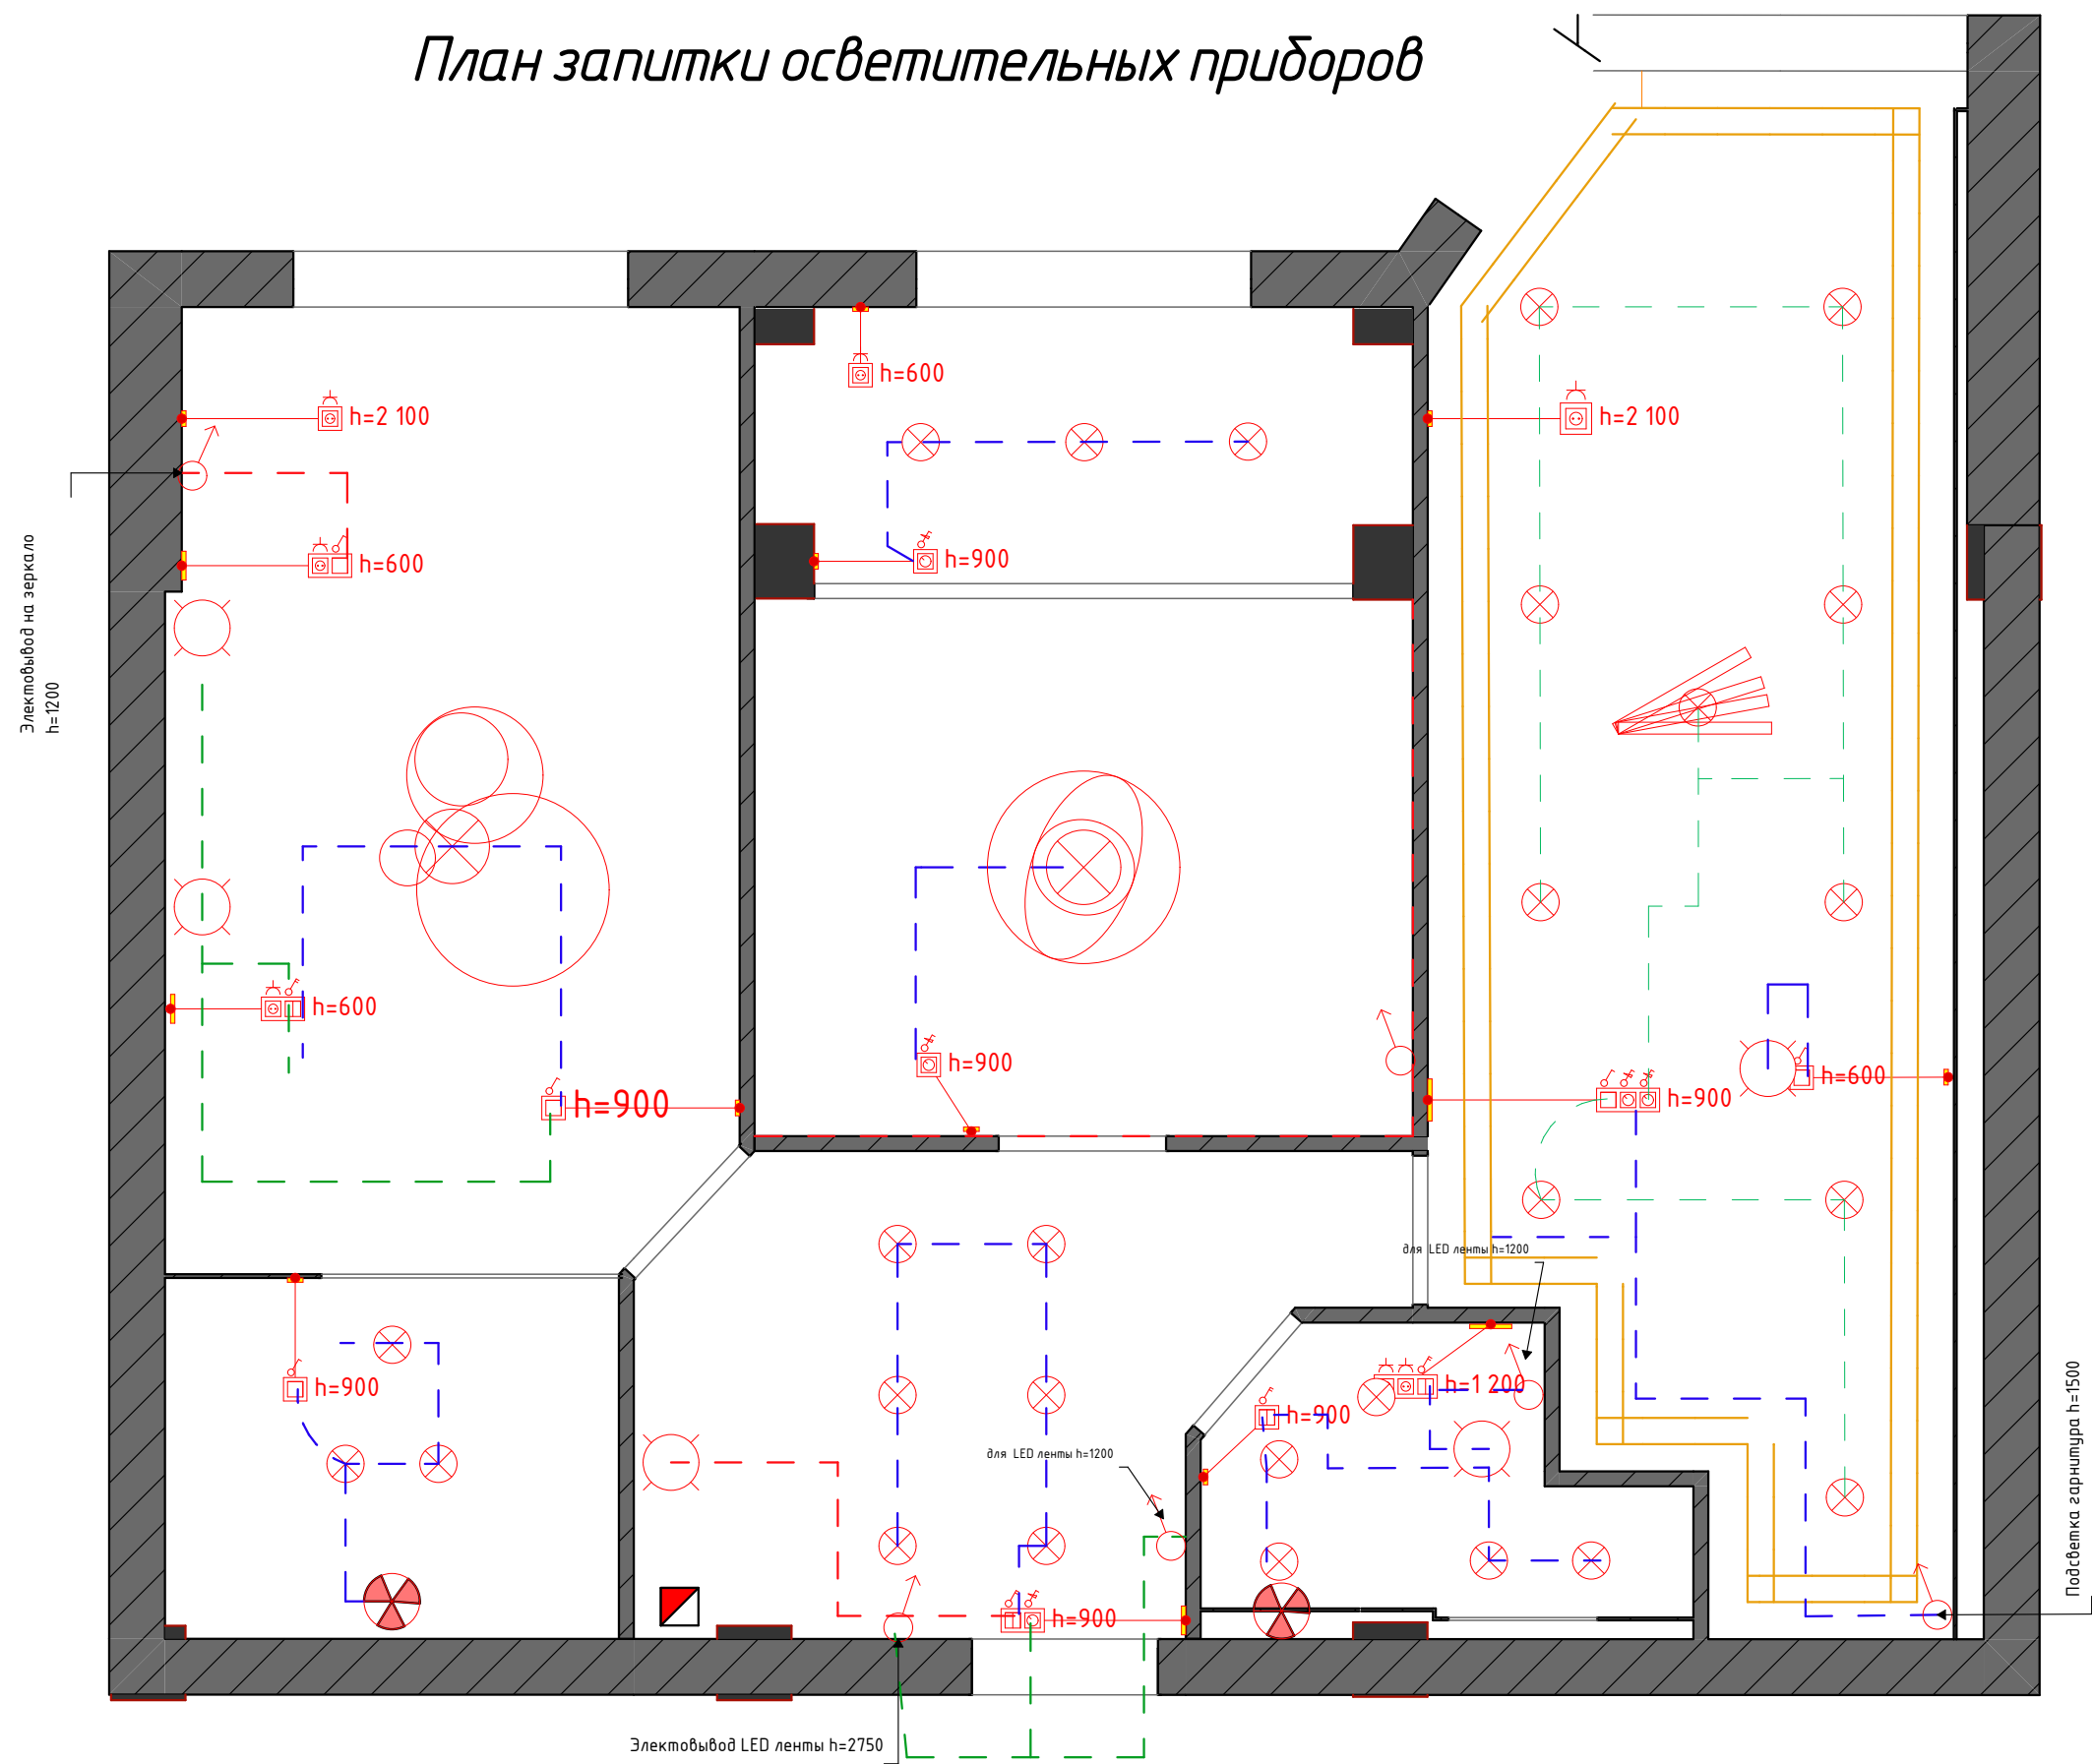


Примечания:

1. Вентиляция в гардеробной выполнена с целью предотвратить застаивания воздуха в помещении

Изм.	Кол.уч.	Лист	№Док.	Подп.	Дата				
						Дизайн проект одноэтажного дома –70 м ²	Стадия	Лист	Листов
Выполнил		Василенко С.		04.21	Р		12		
Проверил		Чудукина М.		04.21					
						План запитки осветительных приборов			
Утвердил		Чудукина М.		04.21					

План (водоснабжение/газоснабжение)

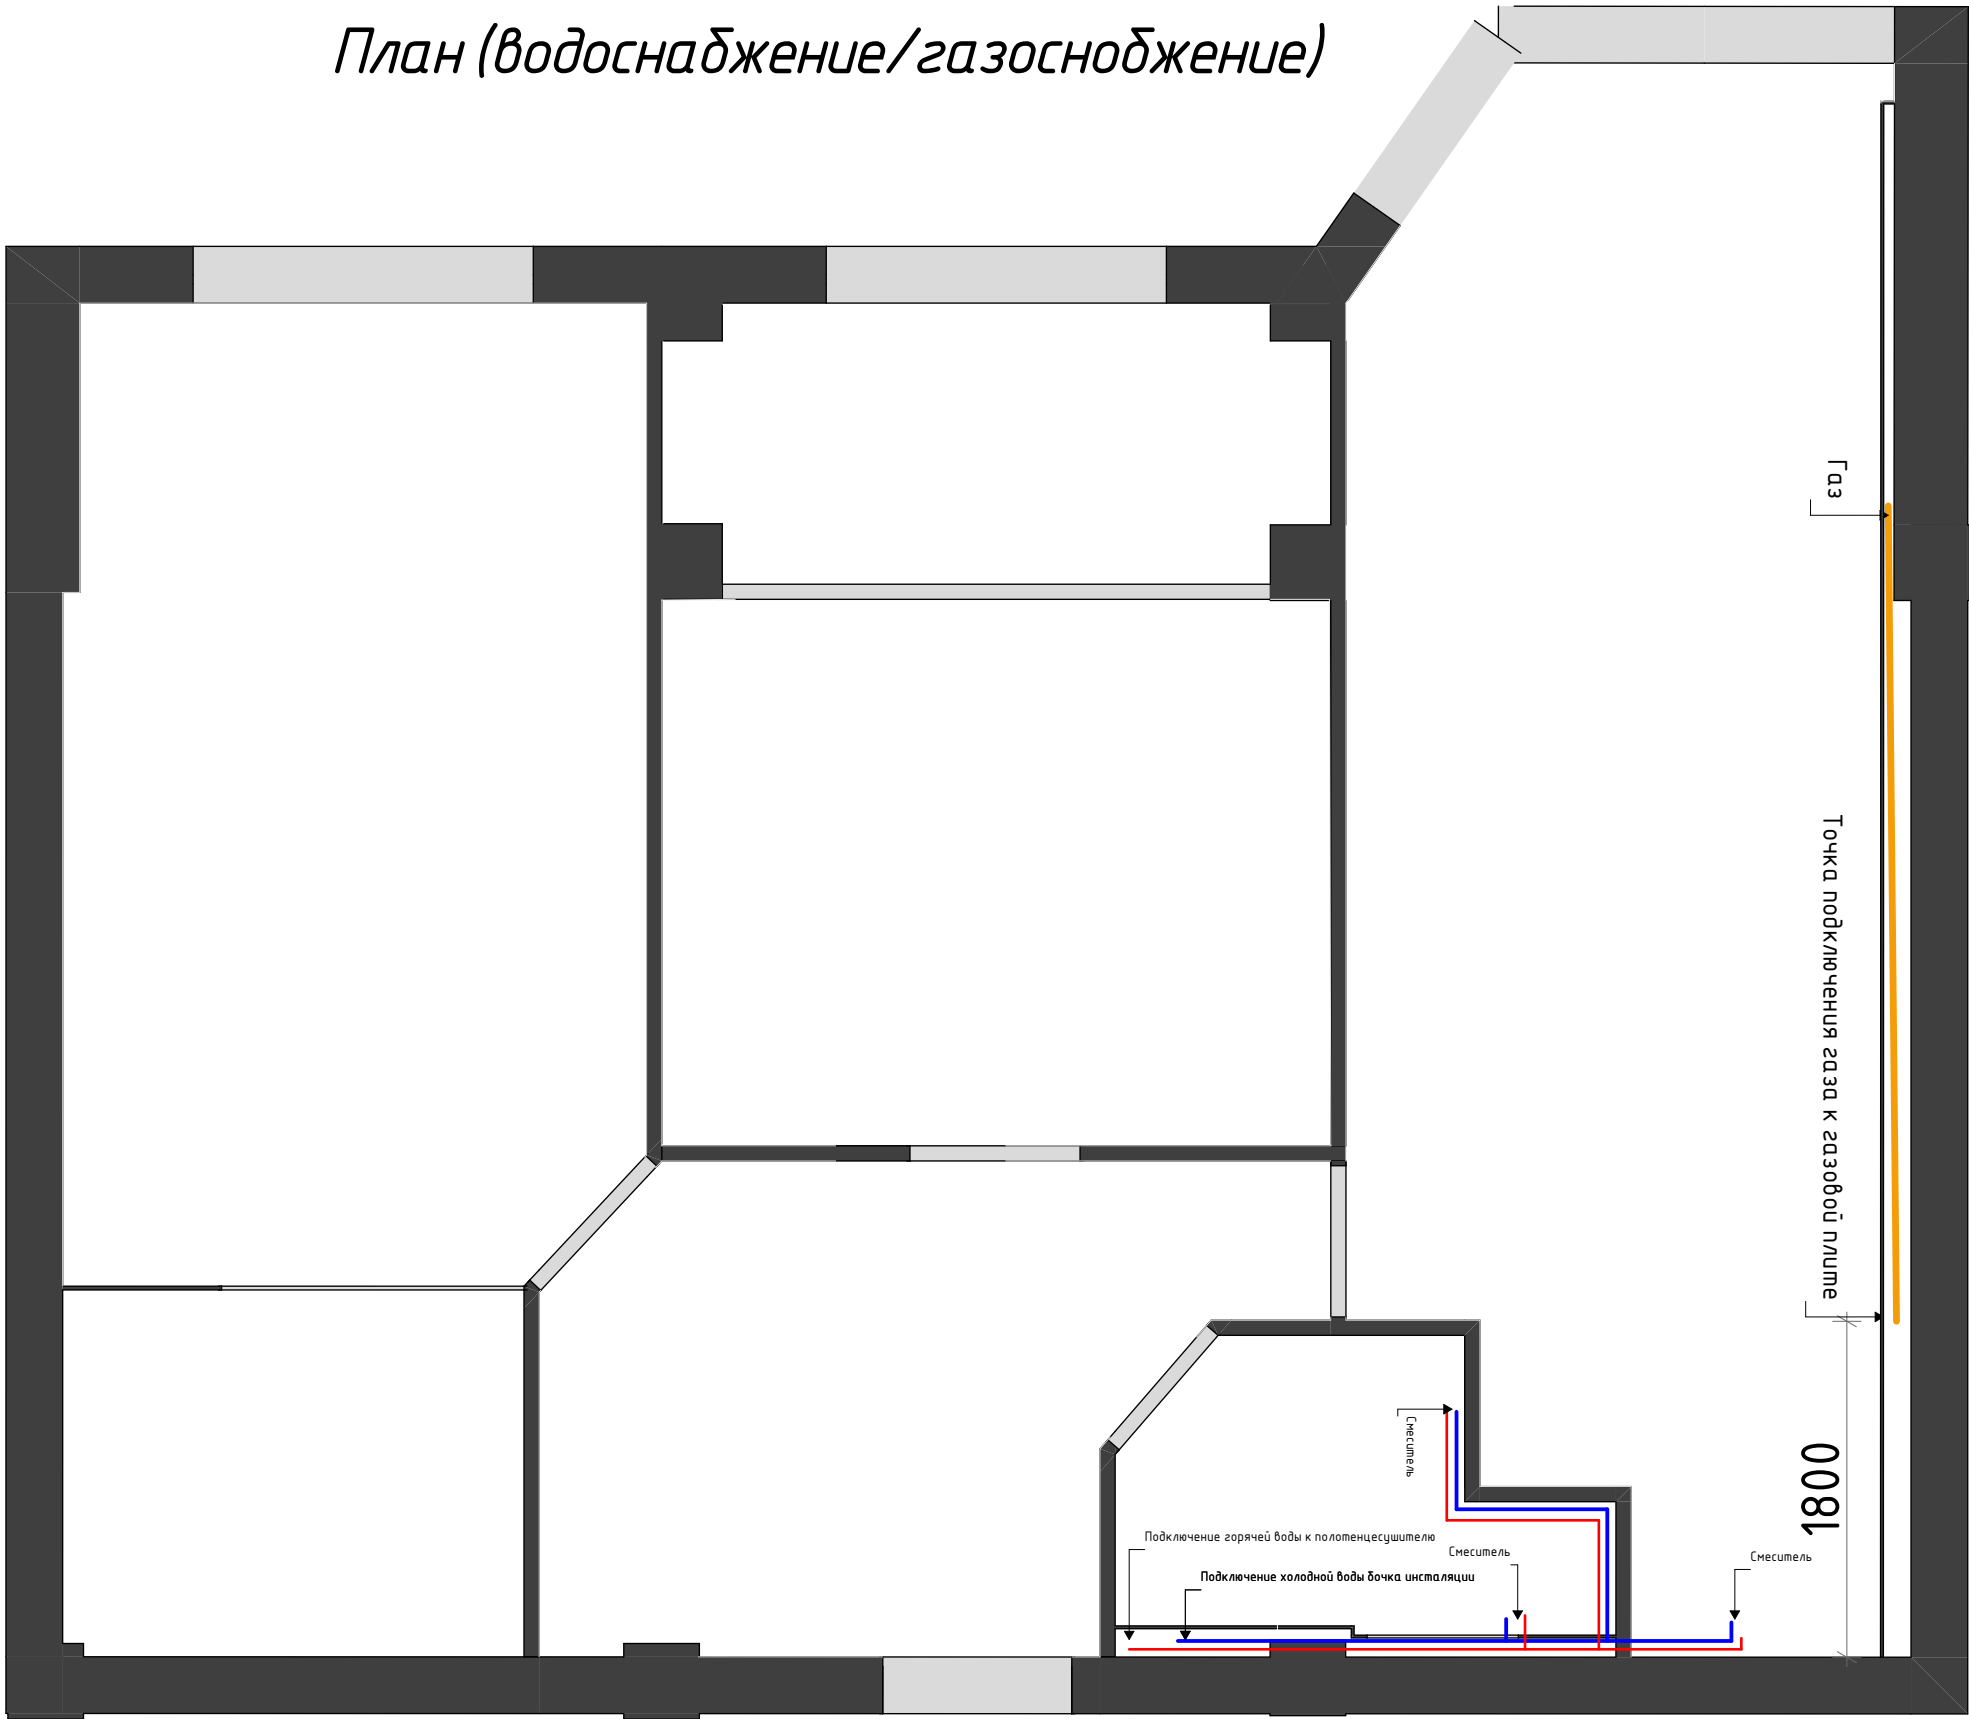


Примечания:

1. Помещение "Гостиная кухня" – ГКЛ перегород выполнен с целью закрыть трубы коммуникаций. Газовая труба проходит до вывода на газовую плиту не выше уровня +0.500

Изм.	Кол.уч.	Лист	№Док.	Подп.	Дата				
						Дизайн проект одноэтажного дома –70 м²	Стадия	Лист	Листов
Выполнил		Василенко С.			04.21		Р	13	
Проверил		Чудукина М.			04.21				
						План Водоснабжение/газоснабжение			
Утвердил		Чудукина М.			04.21				

План канализации

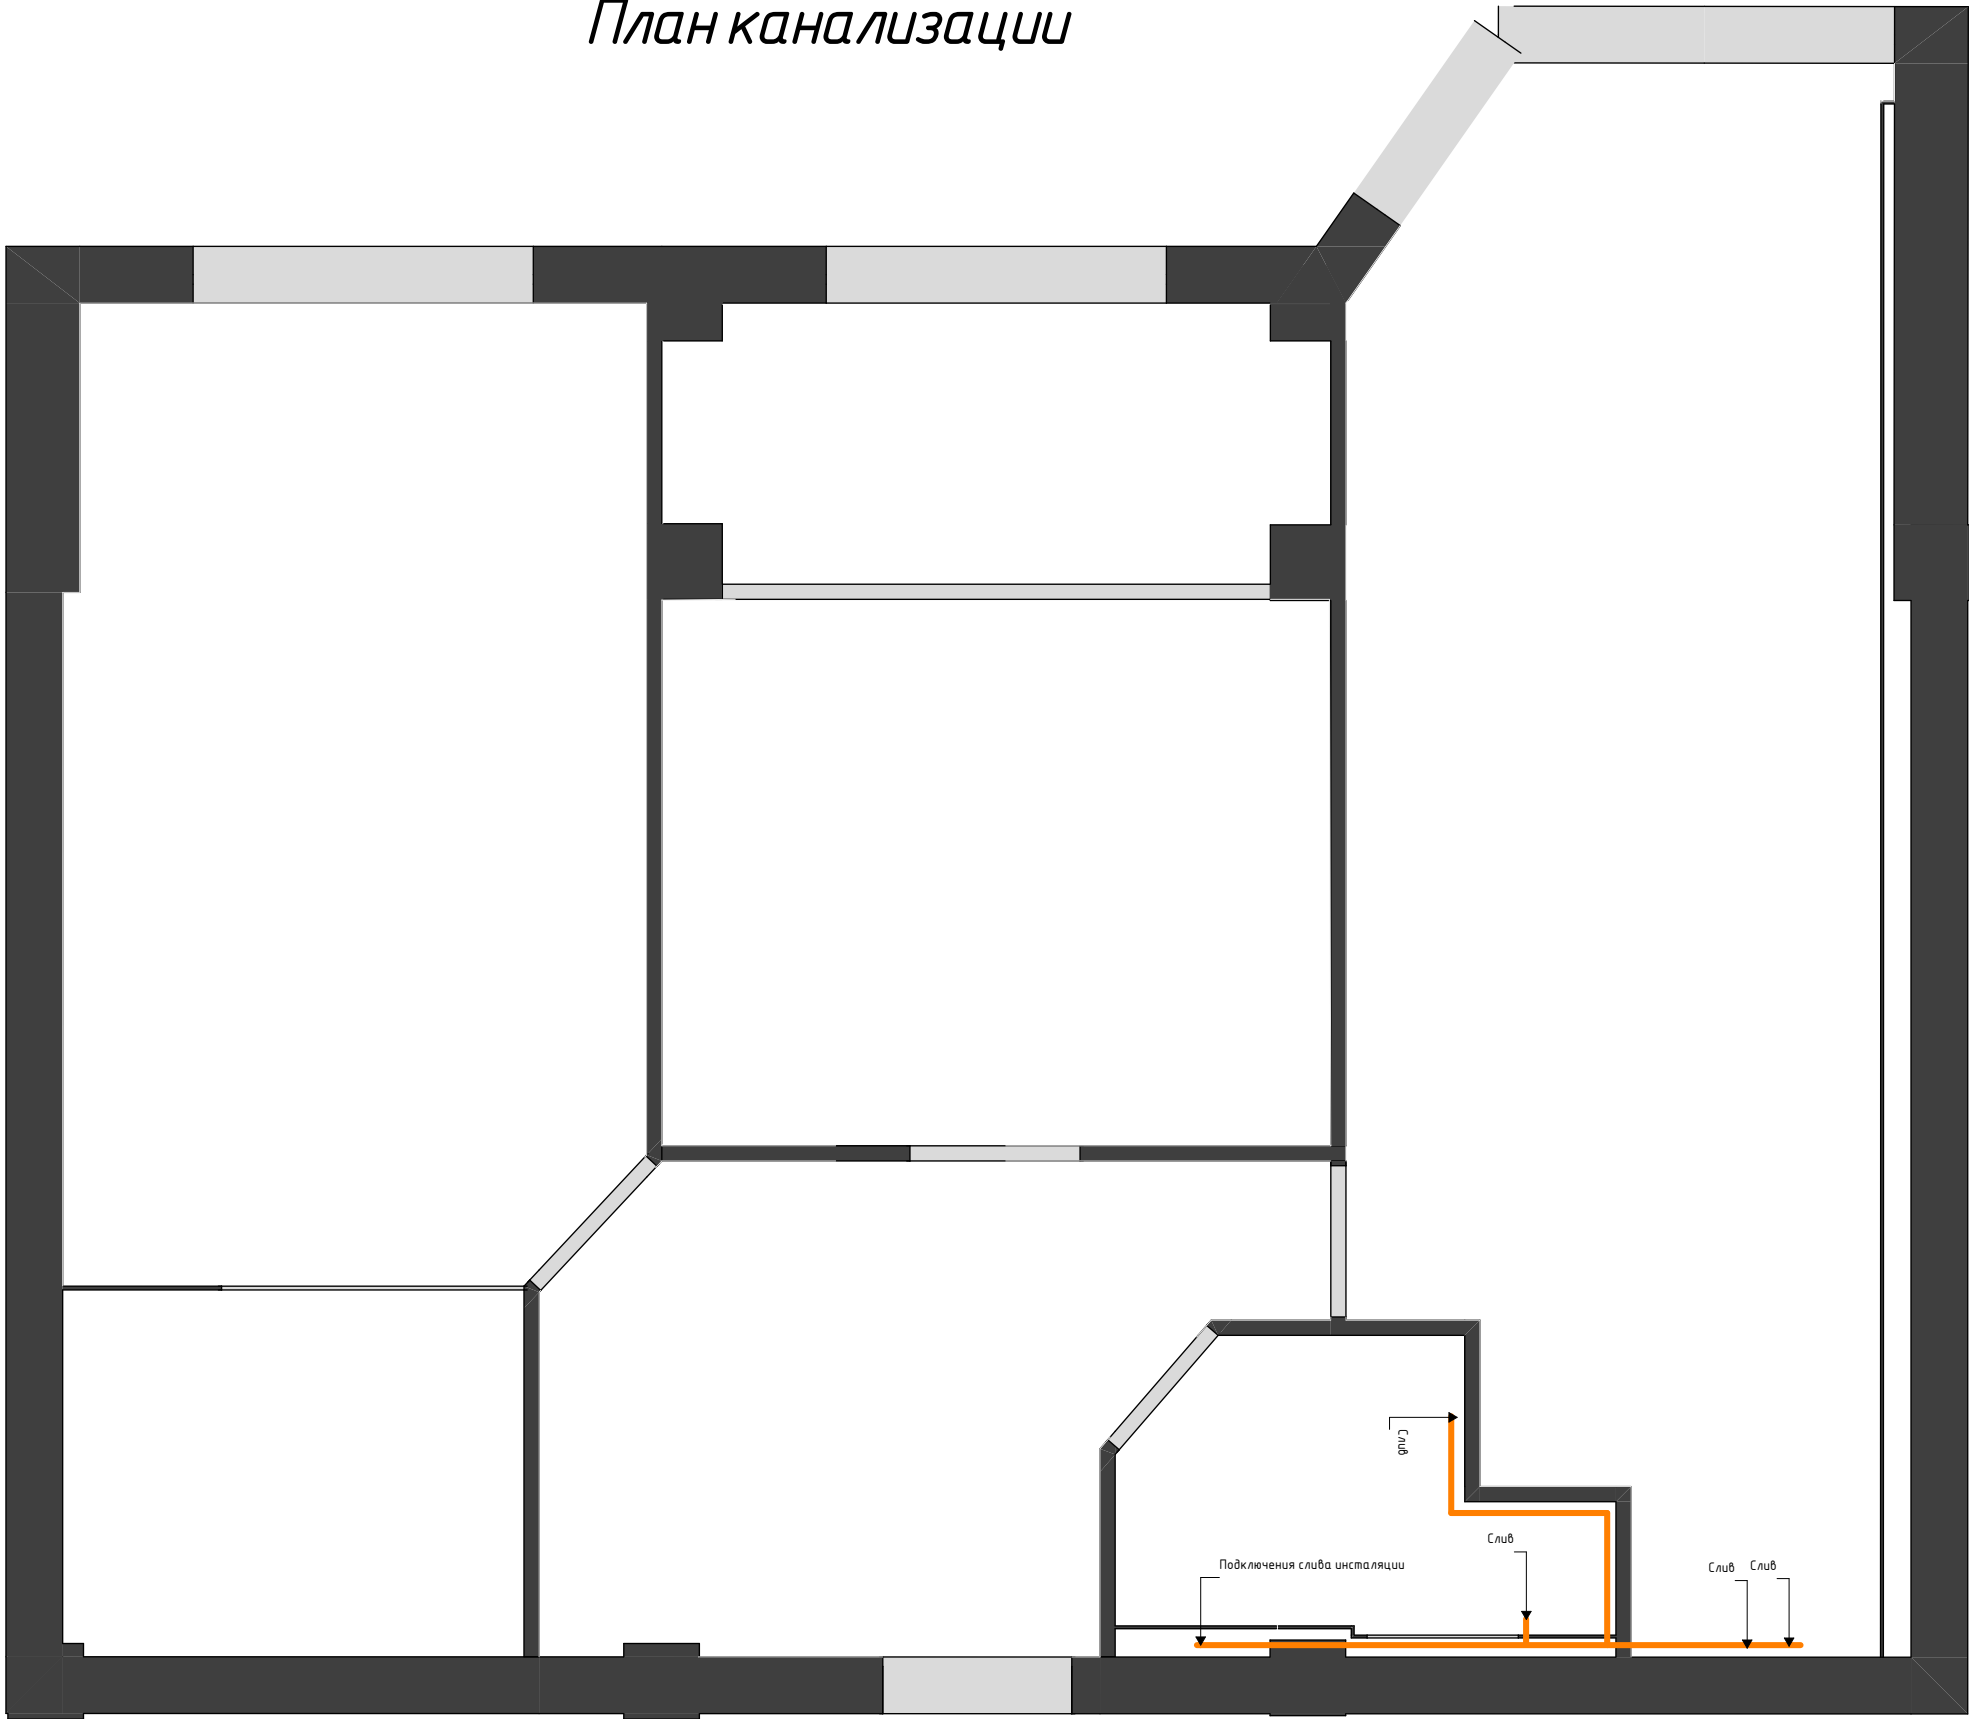


Примечания:


1. Предусмотреть дополнительный сток для посудомоечной машинки

Изм.	Кол.уч.	Лист	№Док.	Подп.	Дата				
						Дизайн проект одноэтажного дома –70 м²	Стадия	Лист	Листов
Выполнил		Василенко С.			04.21		Р	14	
Проверил		Чудукина М.			04.21				
						План канализации			
Утвердил		Чудукина М.			04.21				

План (вентиляция)

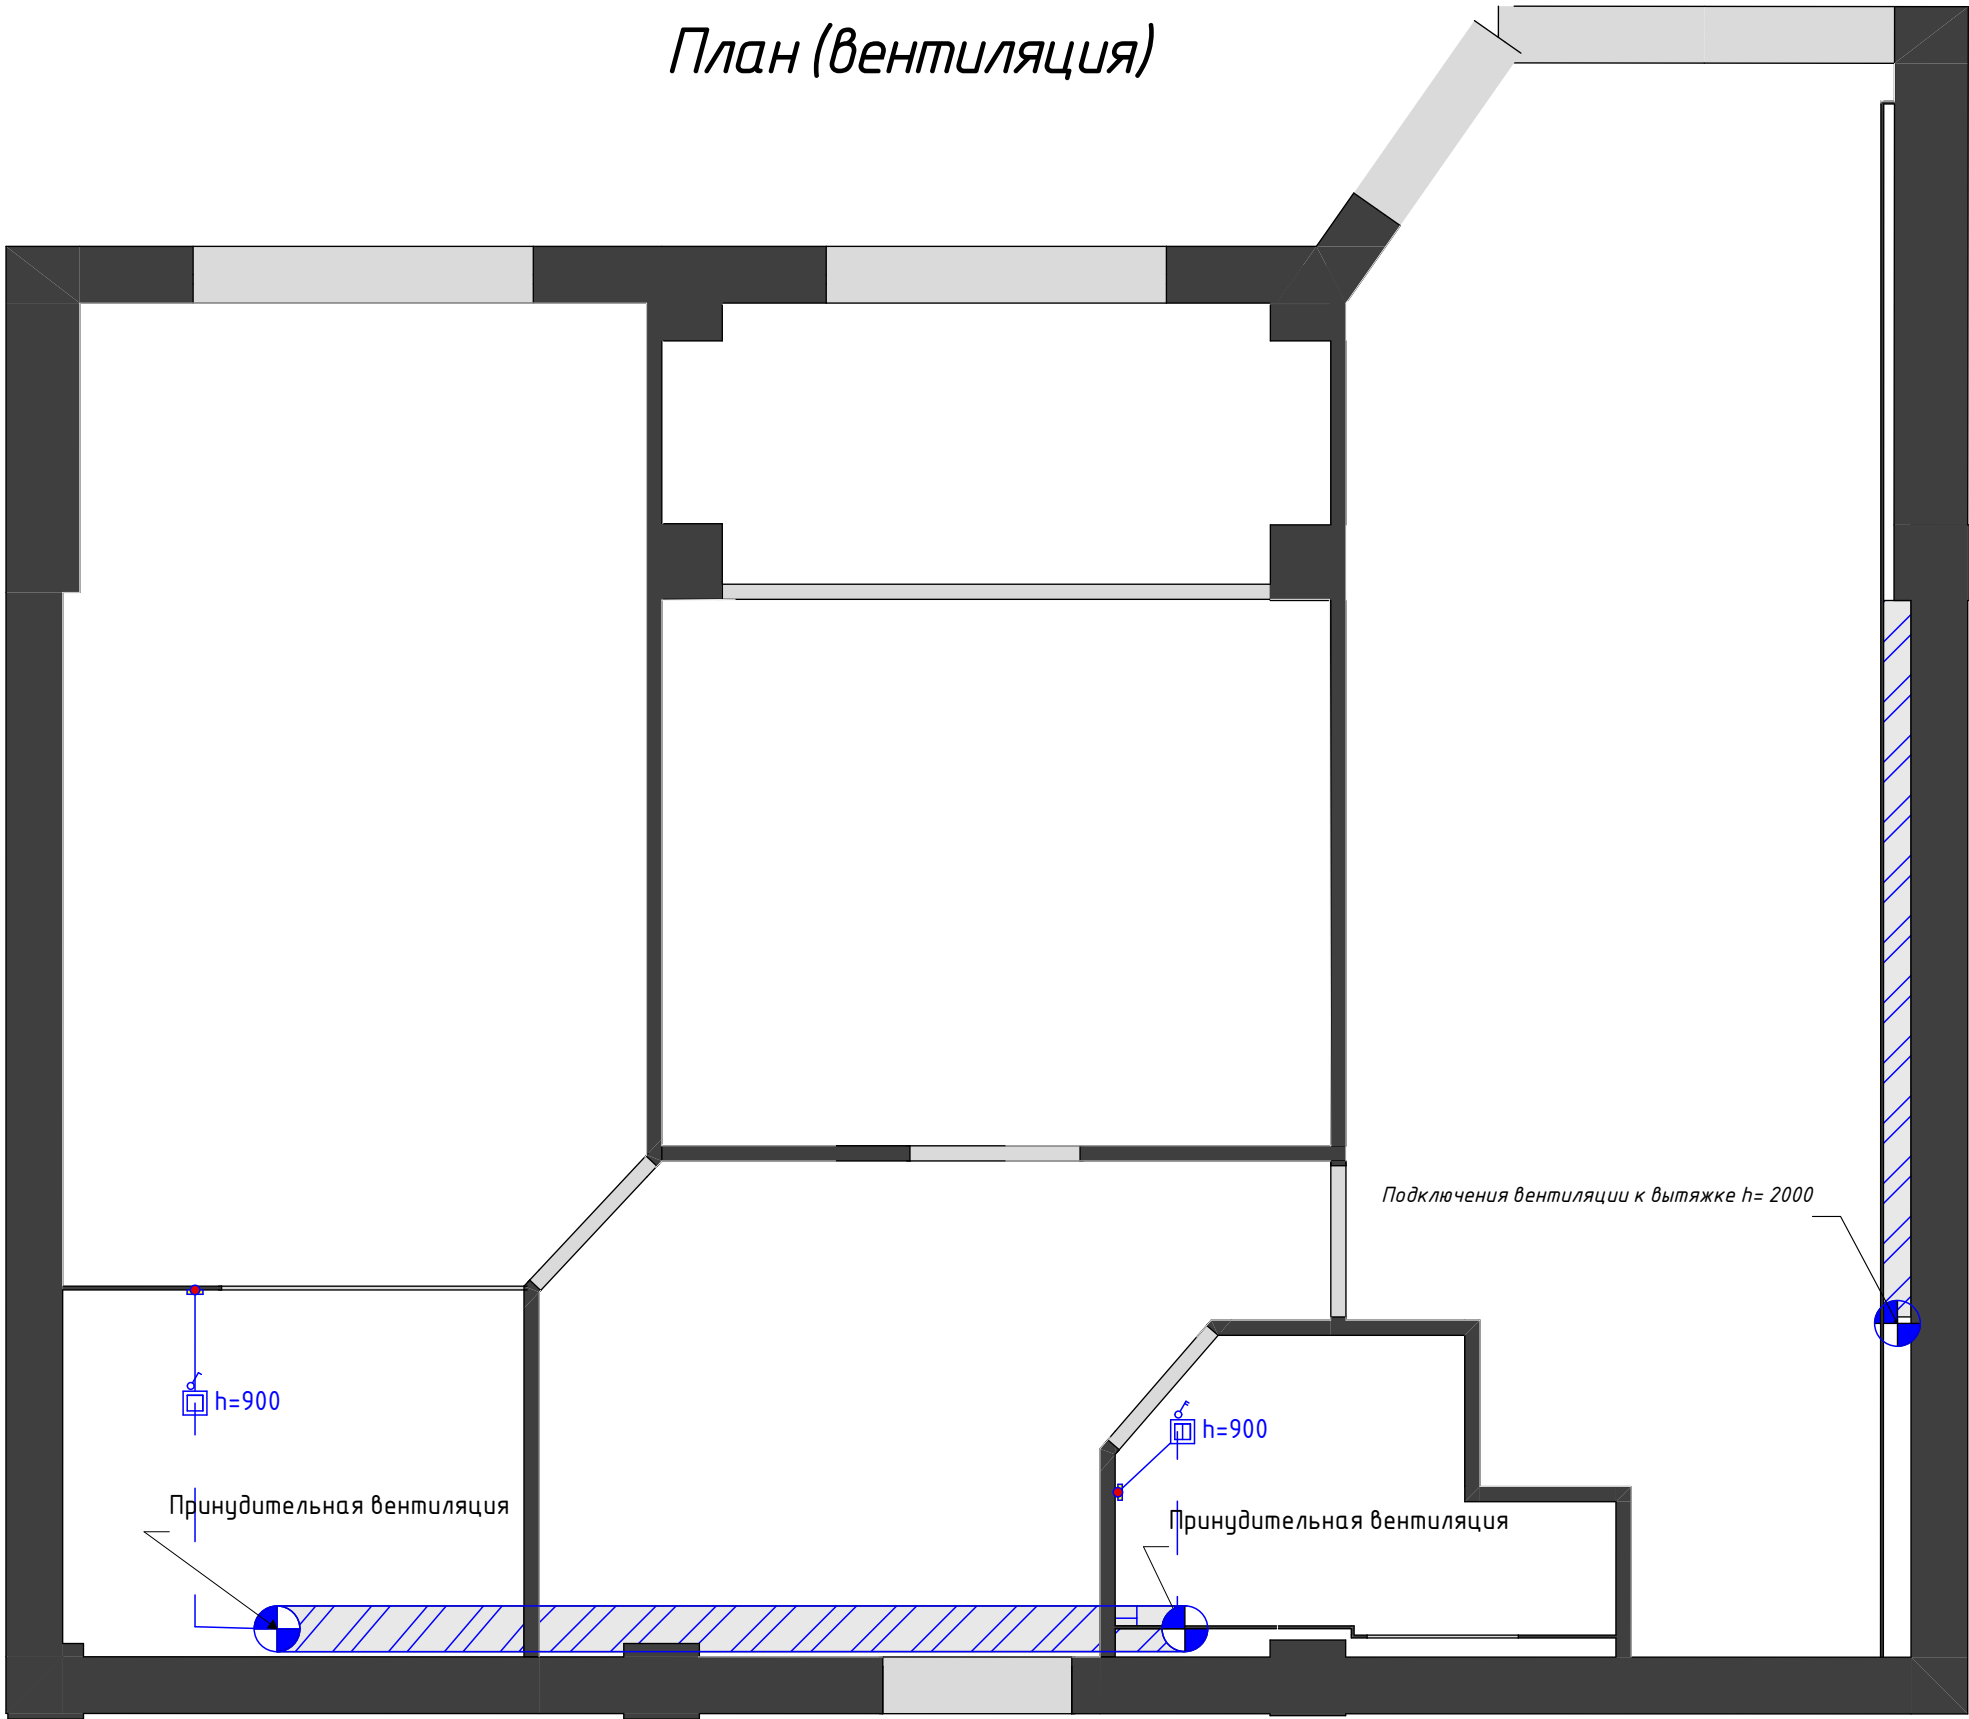


Изм.	Кол.уч.	Лист	№Док.	Подп.	Дата	Дизайн проект одноэтажного дома –70 м²	Стадия	Лист	Листов
Выполнил		Василенко С.			04.21		Р	15	
Проверил		Чудукина М.			04.21				
Утвердил		Чудукина М.			04.21	План вентиляции			

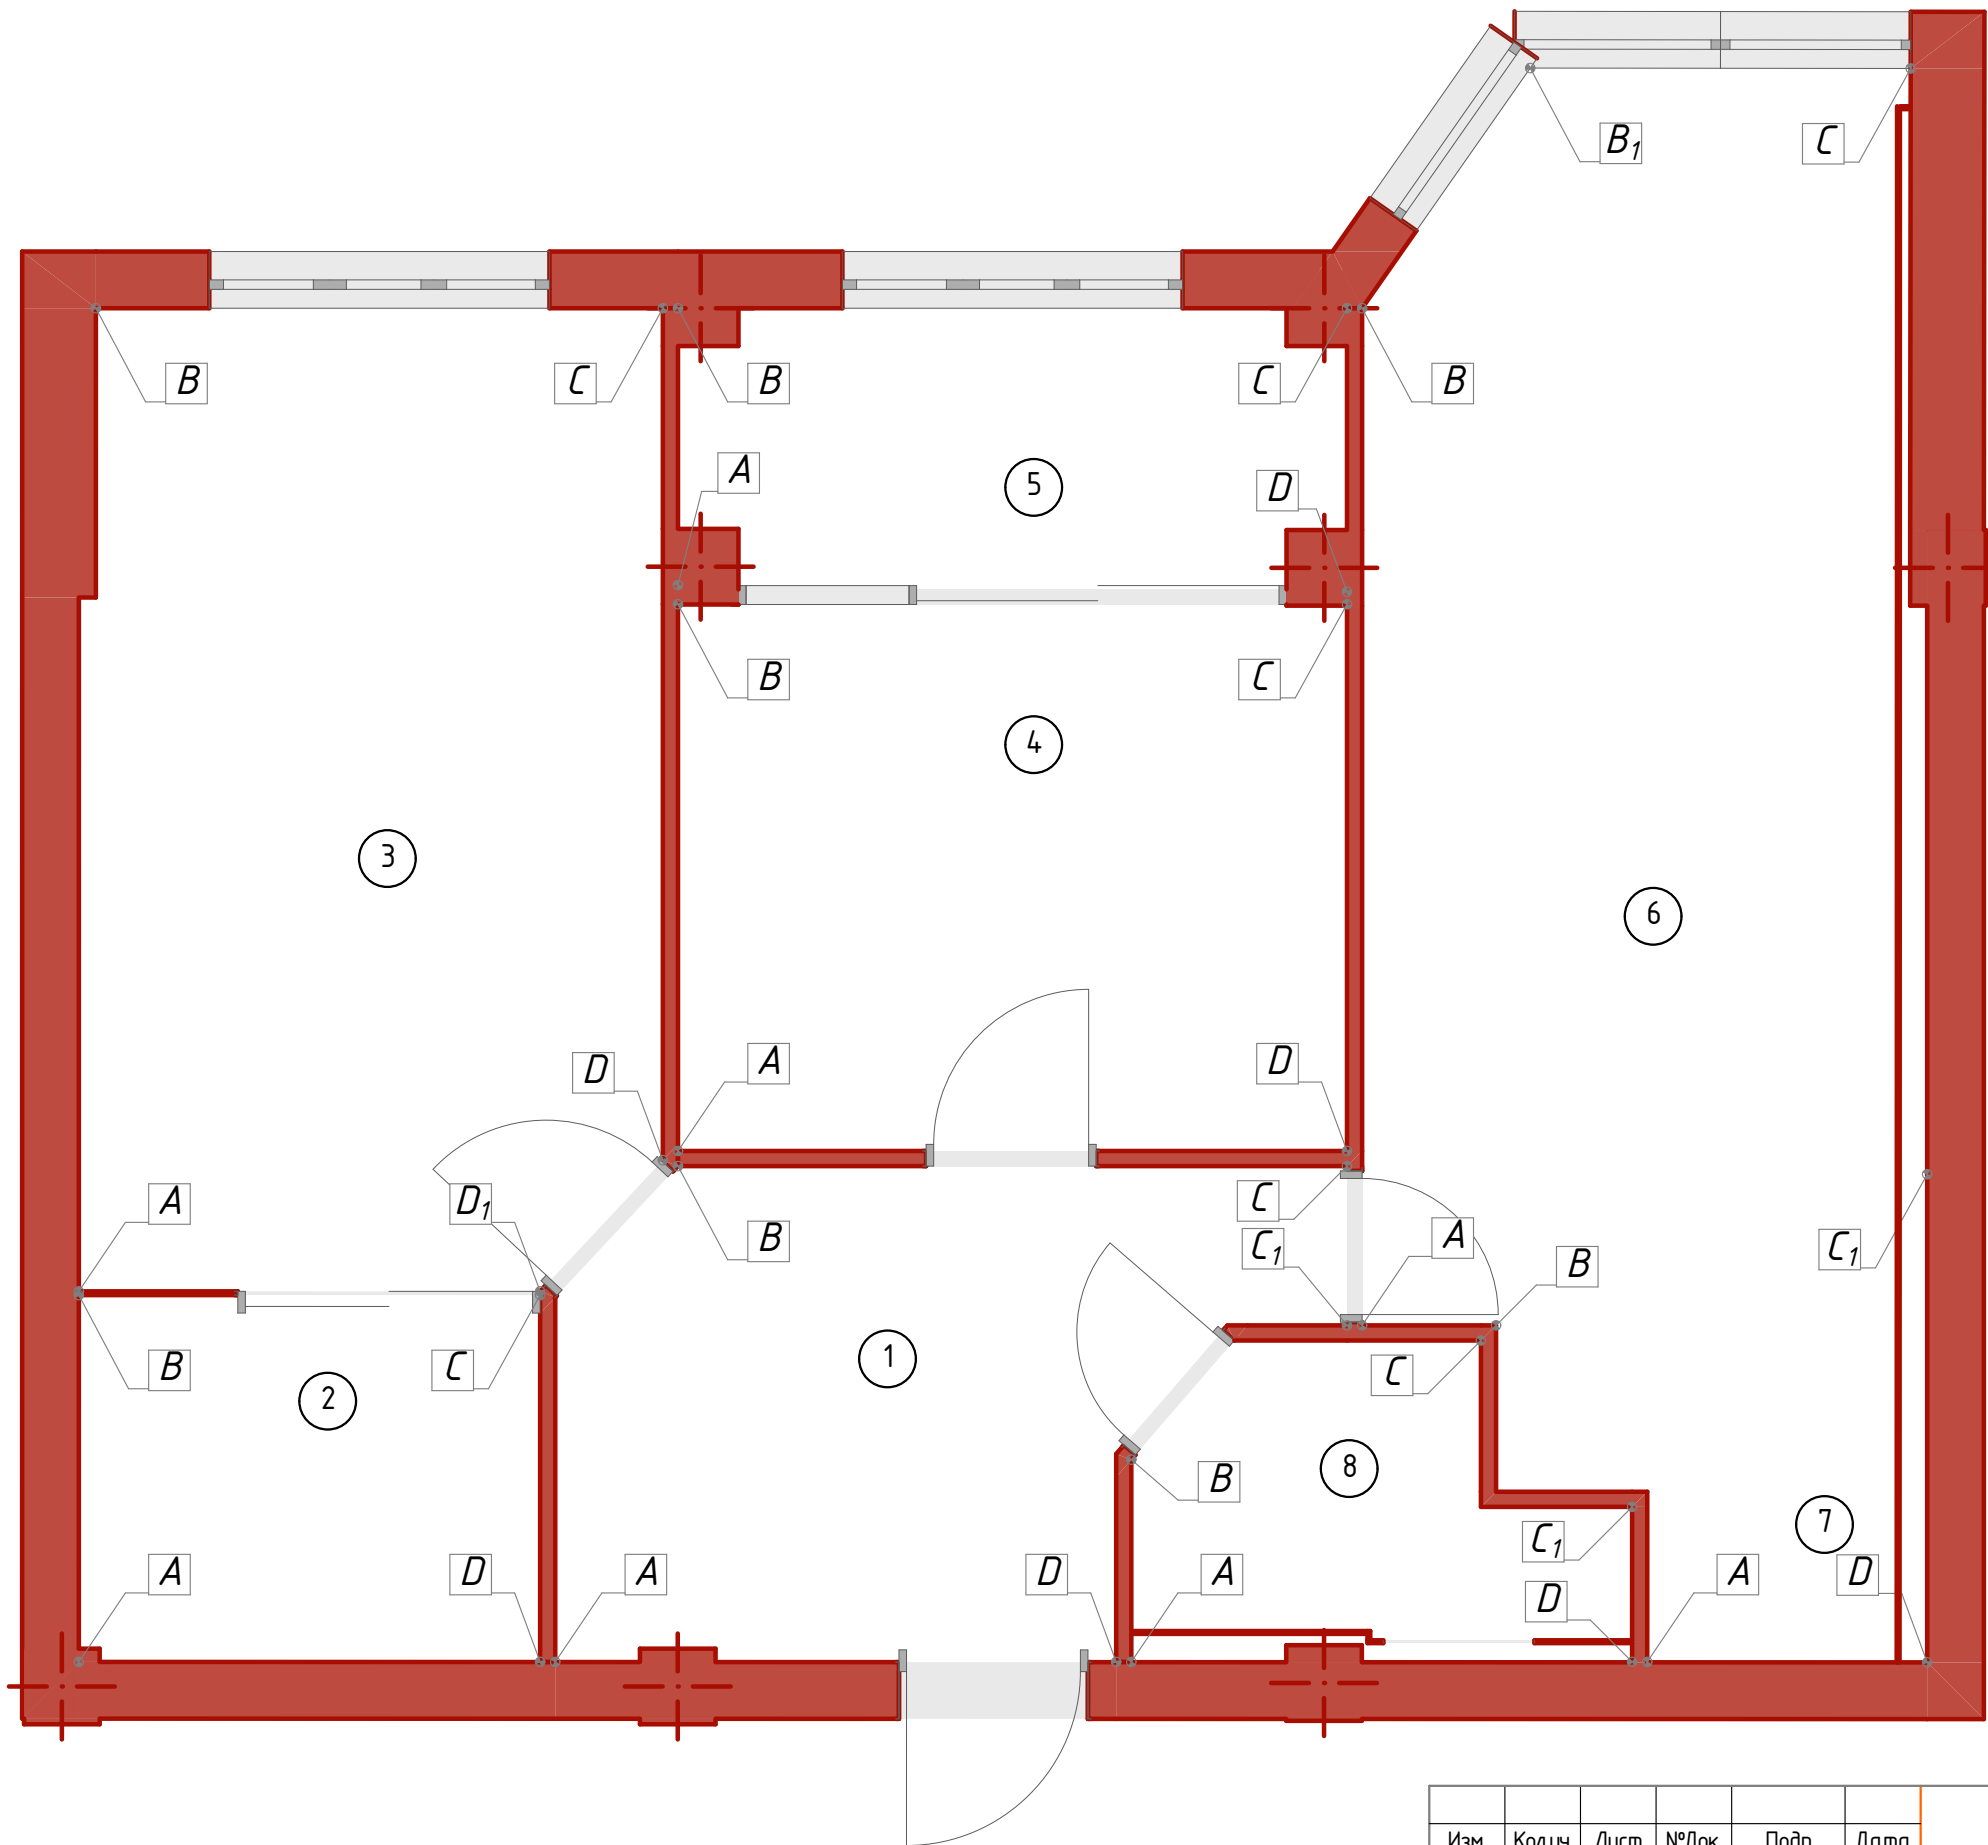

План разверток стен

Экспликация помещений		
Номер	Название	Измеренная Площадь
1	Прихожая	8,76
2	Гардеробная	4,59
3	Спальня	15,71
4	Детская	10,24
5	Лоджия	4,93
6	Гостинная	14,50
7	Кухня	8,16
8	Ванная	3,63
		70,52 м²

Условные обозначения

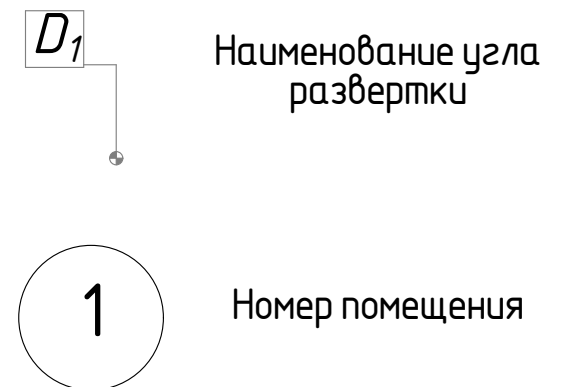

Изм.	Кол.уч.	Лист	№Док.	Подп.	Дата					
								Стадия	Лист	Листов
Выполнил		Василенко С.			04.21	Дизайн проект одноэтажного дома – 70 м²		Р	16	
Проверил		Чудукина М.			04.21					
						План разверток стен				
Утвердил		Чудукина М.			04.21					

Экспликация помещений		
Номер	Название	Измеренная Площадь
1	Прихожая	8,76
2	Гардеробная	4,59
3	Спальня	15,71
4	Детская	10,24
5	Лоджия	4,93
6	Гостинная	14,50
7	Кухня	8,16
8	Ванная	3,63
		70,52 м²

Ведомость периметра помещений		
1	Прихожая	8 979
2	Гардеробная	6 201
3	Спальня	16 187
4	Детская	9 324
5	Лоджия	7 703
6	Гостинная	15 338
7	Кухня	4 363
8	Ванная	5 708
		73 803 мм

Ведомость напольных покрытий						
№	Обозначение на плане	Наименование покрытий	Габариты см.	Толщина	Артикул	Sm²
1		Ламинат	138x19.3	10 мм	-	5.84
1*		Шестигранная керамическая плитка	300x260	3 мм	-	2.92
2		Ламинат	138x19.3	10 мм	-	4.59
3		Ламинат	138x19.3	10 мм	-	15.71
4		Ламинат	138x19.3	10 мм	-	10.24
5		Ламинат	138x19.3	10 мм	-	4.93
6		Ламинат	138x19.3	10 мм	-	18.10
7		Шестигранная керамическая плитка	300x260	3 мм	-	3.37
8		керамическая плитка	600x600	3 мм	-	3.30

Ведомость осветительных приборов											
№	Обозначение на плане	Наименование элемента	Номер помещения								Примечание
			1	2	3	4	5	6	7	8	
1		Люстра подвесная	-	-	1	-	-	-	-	-	1
2		Люстра подвесная	-	-	-	1	-	-	-	-	1
3		Люстра подвесная	-	-	-	-	-	1	-	-	1
4		Подвесной светильник	1	-	2	-	-	1	-	2	6
5		Спот потолочный	6	3	-	-	3	-	-	5	17
6		Принудительная вентиляция	-	1	-	-	-	-	-	1	2
7		Электровывод, длина провода не менее 50 см.	2	-	1	1	-	-	1	2	7
8		Электрошитаовая	1	-	-	-	-	-	-	-	1
9		LED лента	5.2	-	2.6	-	-	-	2.5	5	Вместо количества - п.м.


Ведомость электро приборов											
№	Обозначение на плане	Наименование элемента	Номер помещения								Примечание
			1	2	3	4	5	6	7	8	
1		Розетка двухполюсная 220В, одинарная с заземлением для скрытой установки	1	1	1	-	1	1	3	1	9
2		Розетка двухполюсная 220В, одинарная с заземлением для скрытой установки, выключатель одноклавишный	-	-	1	-	-	-	-	-	9
3		Розетка двухполюсная 220В, одинарная с заземлением для скрытой установки, выключатель двухклавишный	-	-	1	-	-	-	-	-	
4		Розетка двухполюсная 220В, двойная с заземлением для скрытой установки	-	-	-	1	-	-	2	-	3
5		Розетка двухполюсная 220В, двойная с заземлением для скрытой установки + двойной выключатель	-	-	-	-	-	-	-	1	2
6		Розетка двухполюсная 220В, тройная (розетка TV) с заземлением для скрытой установки	-	-	1	-	-	1	-	-	2
7		Розетка двухполюсная 220В, тройная с заземлением для скрытой установки	-	-	-	-	-	1	1	-	2
8		Розетка двухполюсная 220В, 4 слота с заземлением для скрытой установки	-	-	-	-	-	-	1	-	2
9		Выключатель одноклавишный	-	1	1	-	-	-	1	-	3
10		Выключатель двухклавишный	-	-	-	-	-	-	-	1	3
11		Диммер поворотный-нажимной	-	-	-	1	1	-	-	-	2
12		Выключатель двухклавишный/Диммер поворотный-нажимной	1	-	-	-	-	-	-	-	1
13		Одноклавишный выключатель+Диммер поворотный-нажимной (двойной)	-	-	-	-	-	-	1	-	1




Каталог дверей							
Имя двери	Однопольная...	Однопольная...	Однопольная...	Однопольная...	Раздвижная ...	Раздвижная ...	Дверь с Боко...
Количество	1	1	1	2	1	1	1
Размер Ш x В	1 000×2 080	900×2 080	900×2 080	800×2 080	1 600×2 100	2 900×2 400	2 900×2 400
Ориентация	Л	Л	П	Л	Л	Л	Л
Высота пер...	2 080	2 080	2 080	2 080	2 100	2 400	2 400
2D-символ							
Вид со Стор...							

Входная дверь

Вариант перегородки с распашной дверью

Ведомость напольных покрытий			
№	Обозначение на плане	Наименование покрытий	Sm²
1		Напряжной потолок	42.56
2		Штукатурка	19.77

 Изм.	Кол.уч.	Лист	№Док.	Подп.	Дата				
						Дизайн проект одноэтажного дома –70 м²	Стадия	Лист	Листов
Выполнил	Василенко С.			04.21	Р		17		
Проверил	Чудюкина М.			04.21					
					Ведомости проекта				
Утвердил	Чудюкина М.			04.21					

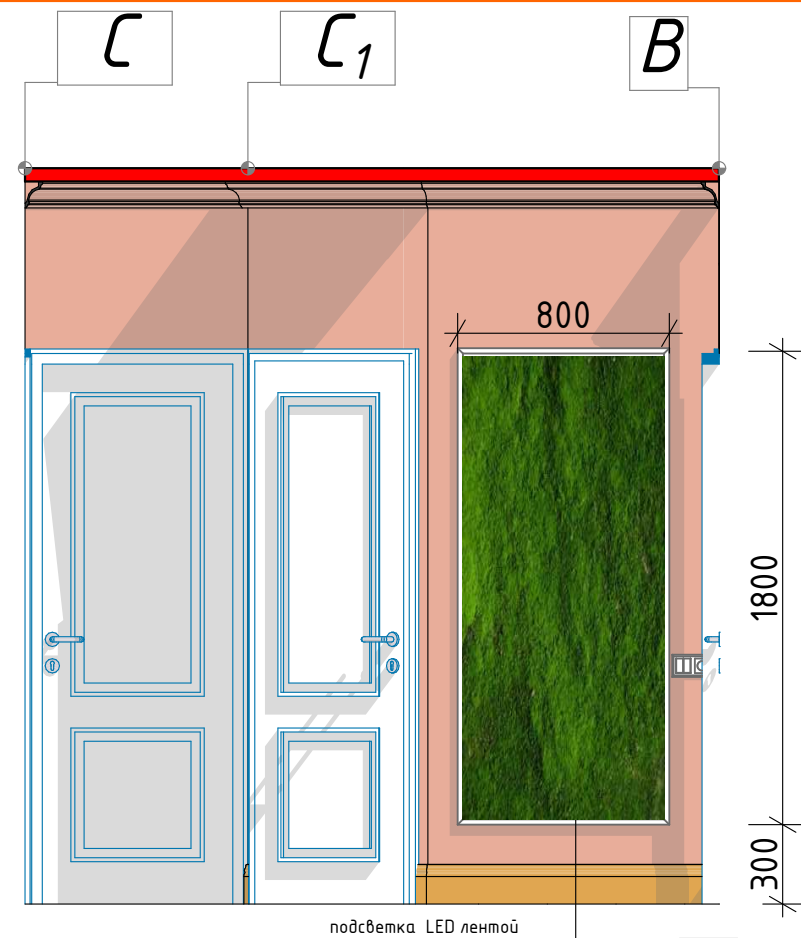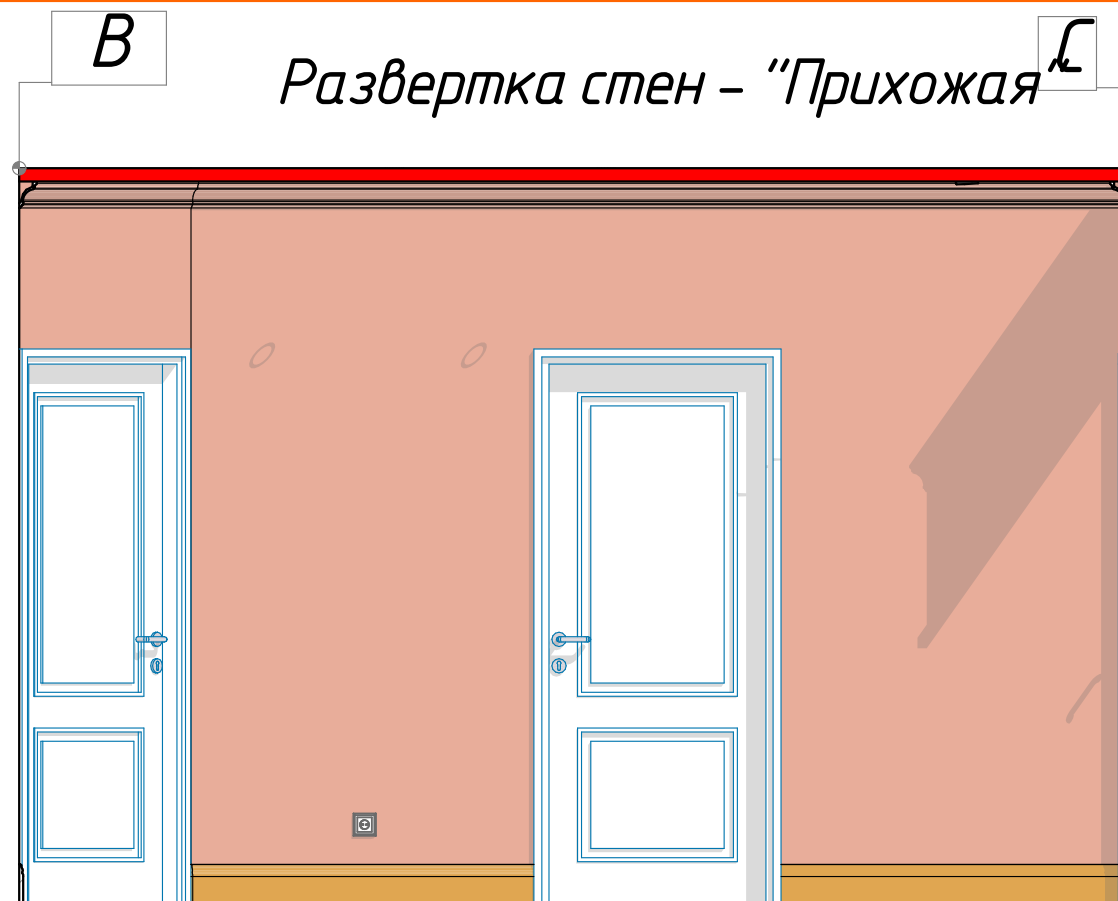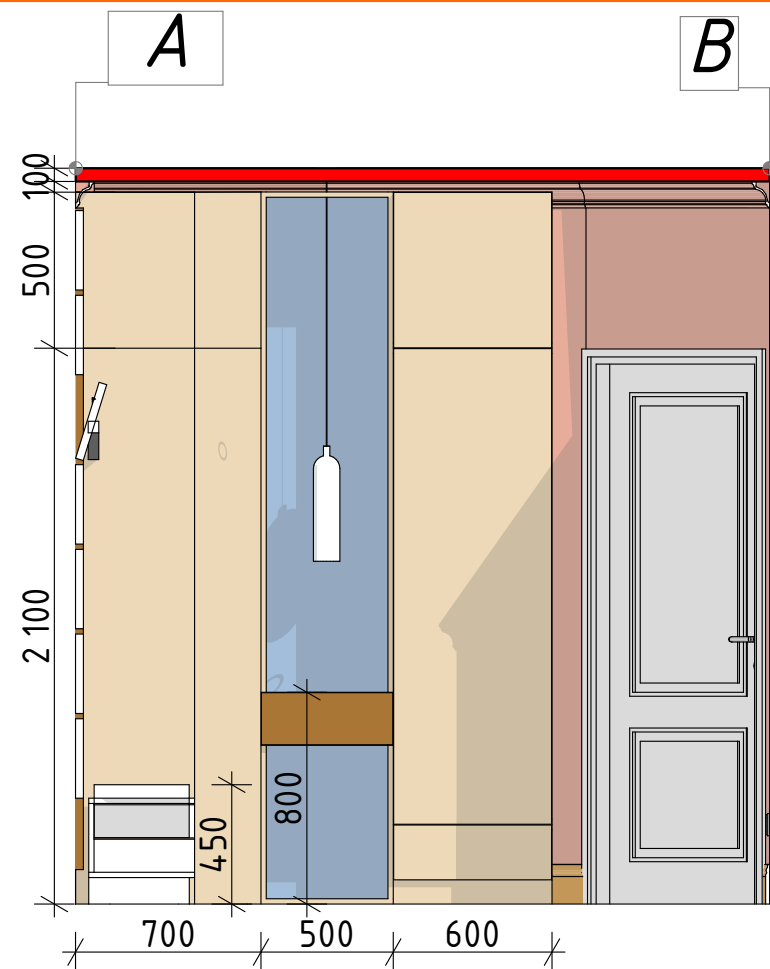

План помещения




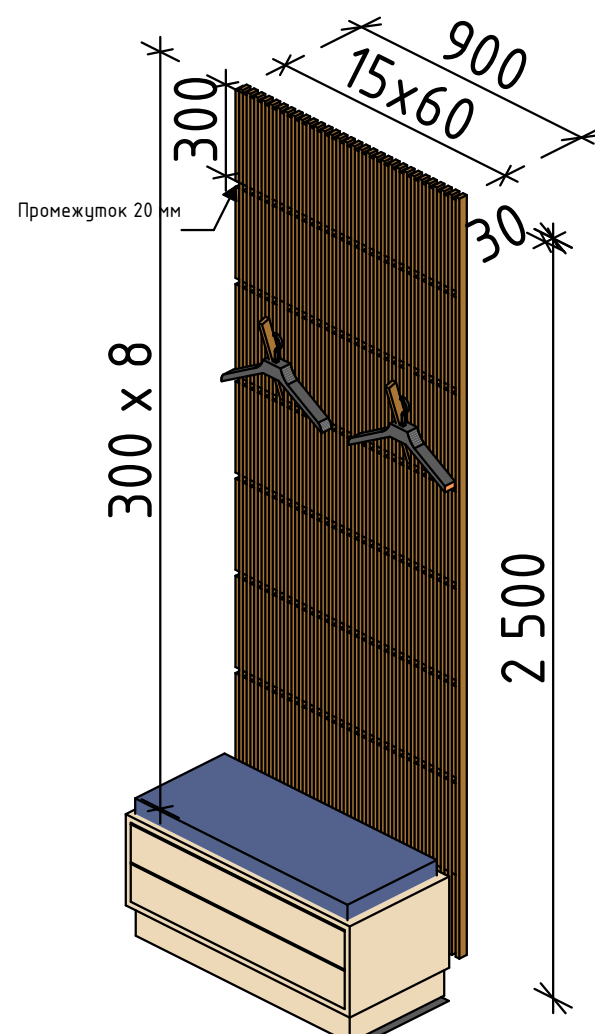


Схема 1

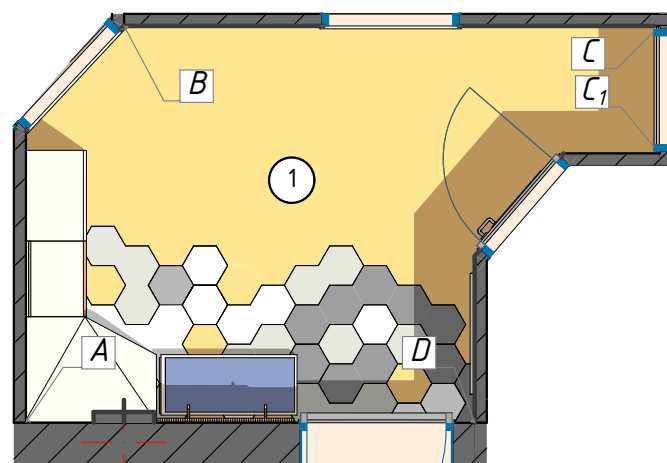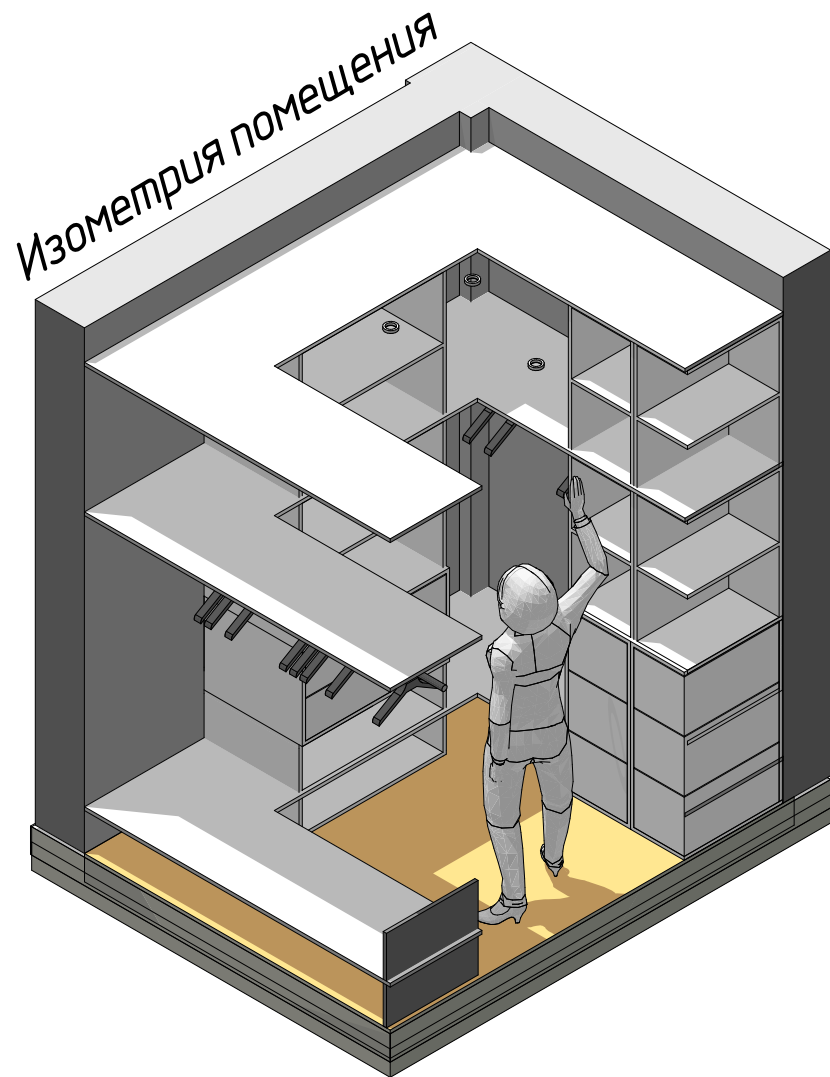


Размеры - схема 1						Стадия			Лист		Листов	
Изм.	Кол.уч.	Лист	№Док.	Подп.	Дата	Дизайн проект одноэтажного дома - 70 м²			Р		18	
Выполнил	Василенко С.		Чудукина М.		04.21							
Проверил					04.21	Развертка стен - "Прихожая"						
Утвердил					04.21							

Развертка стен – “Гардероб”


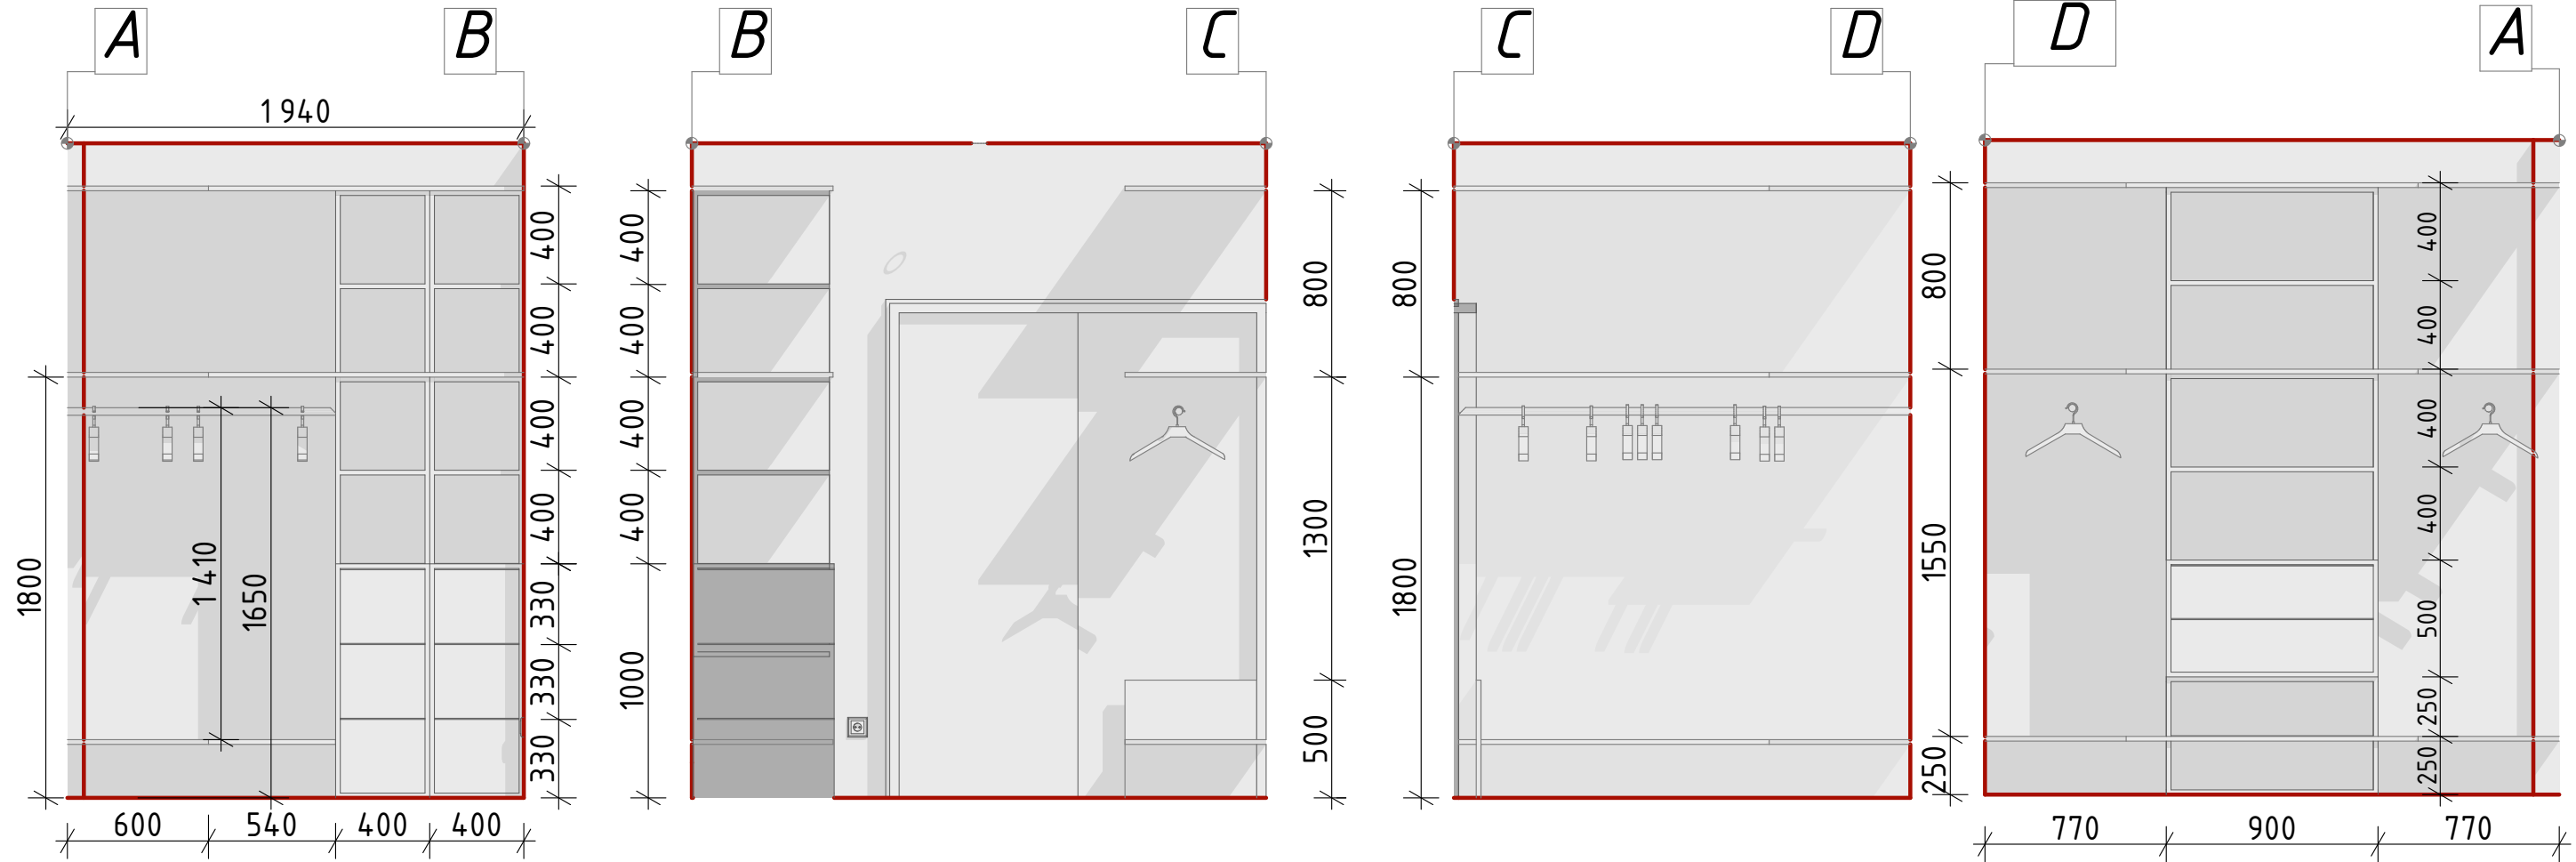


План помещения

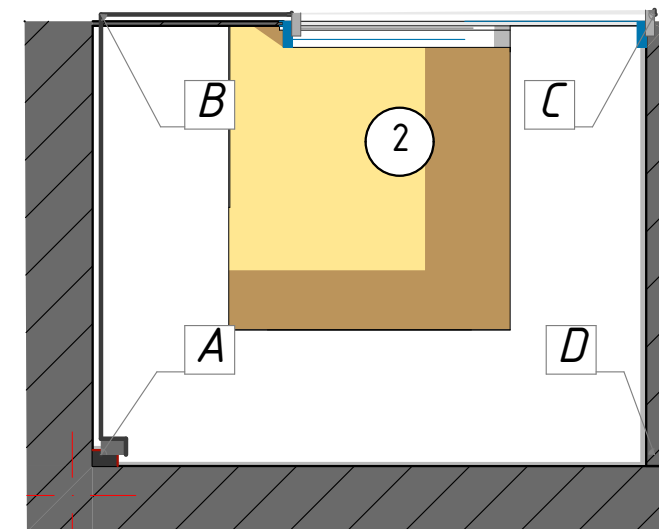






Изм.	Кол.уч.	Лист	№Док.	Подп.	Дата					
								Стадия	Лист	Листов
Выполнил		Василенко С.			04.21	Дизайн проект одноэтажного дома – 70 м²		Р	19	
Проверил		Чудукина М.			04.21					
						Развертка стен – “Гардероб”				
Утвердил		Чудукина М.			04.21					

Развертка стен "Спальня"

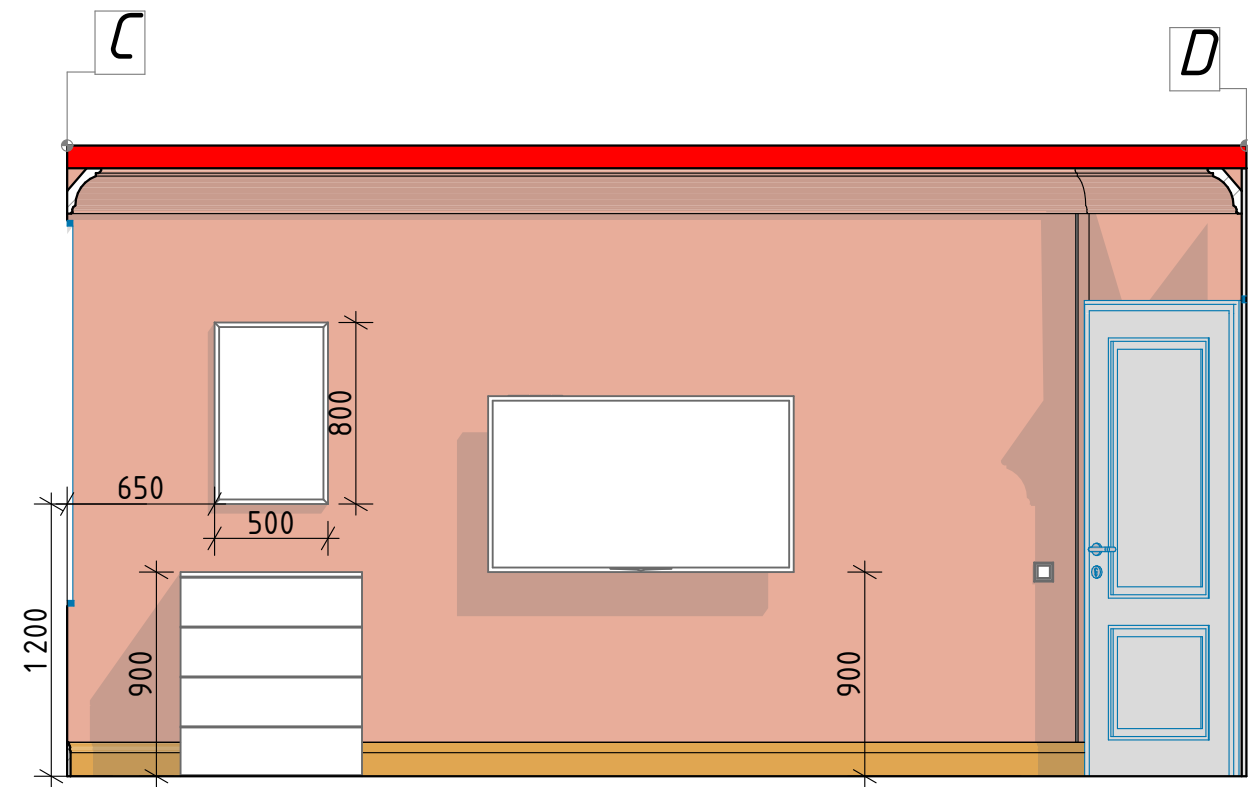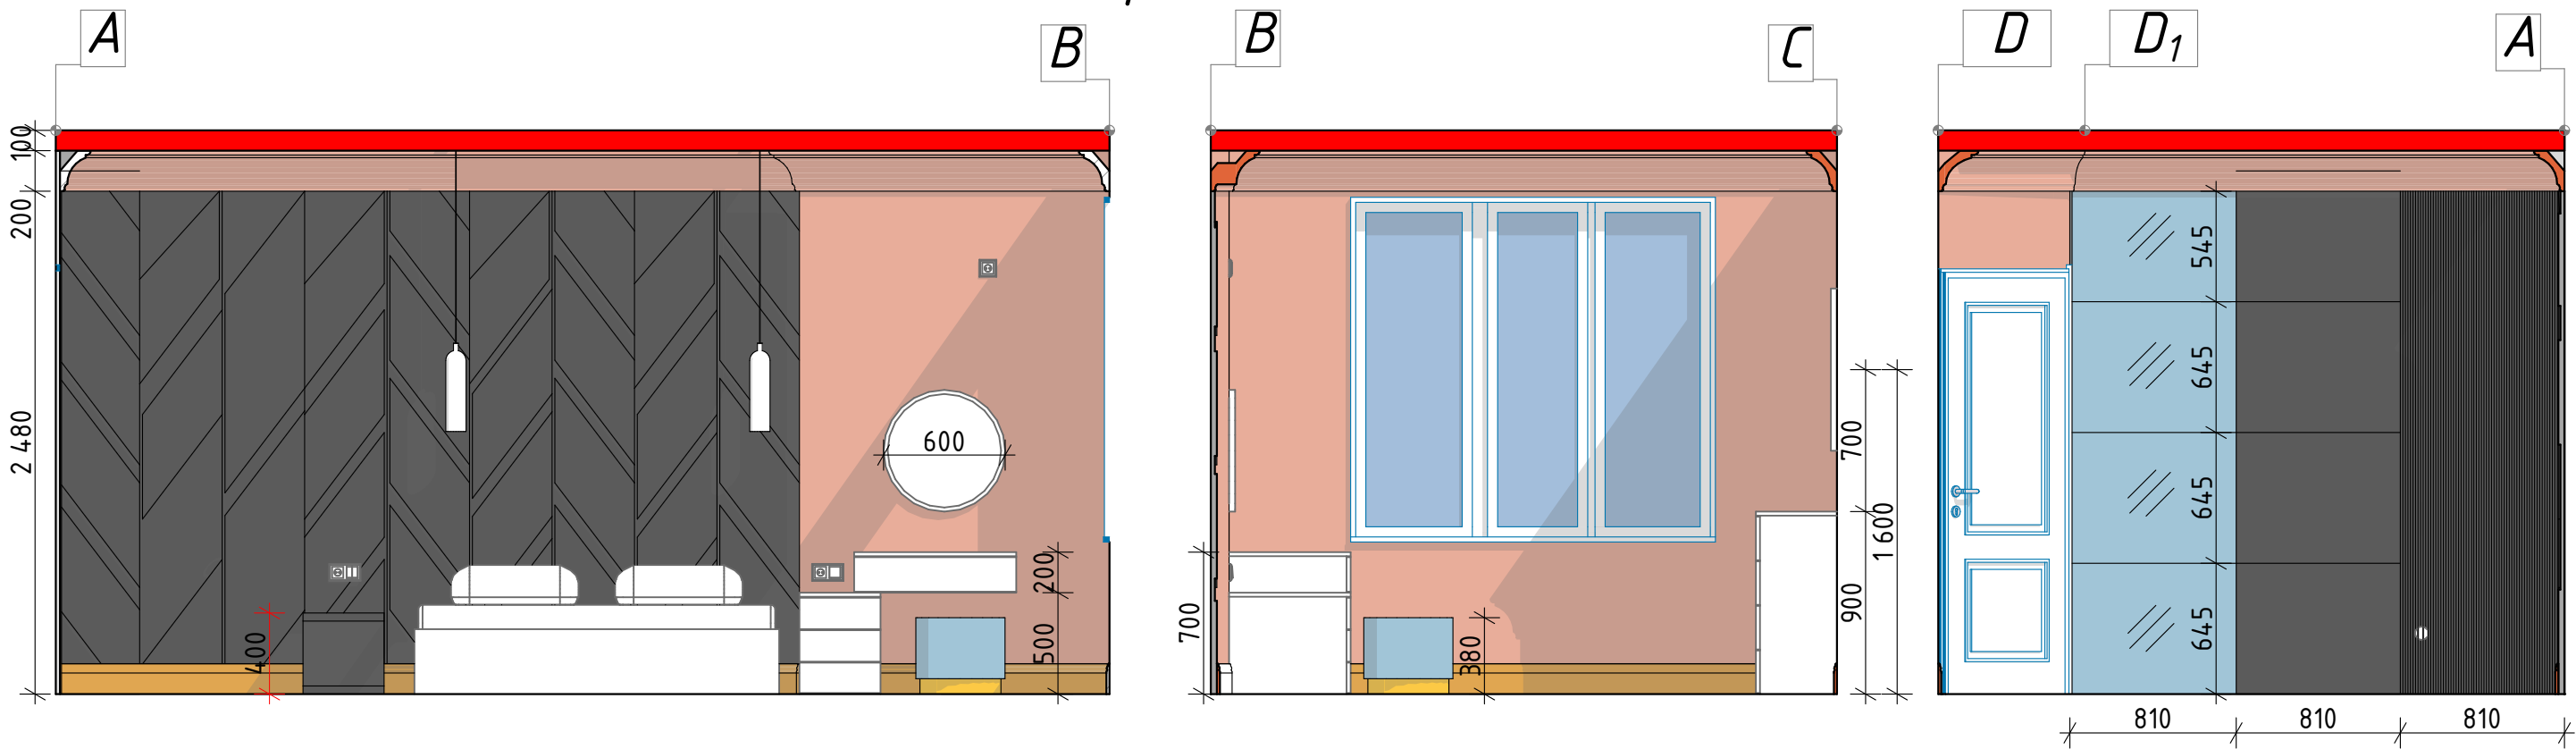


Изм.	Кол.уч.	Лист	№Док.	Подп.	Дата				
						Дизайн проект одноэтажного дома –70 м ²	Стадия	Лист	Листов
Выполнил		Василенко С.			04.21		Р	20	
Проверил		Чудукина М.			04.21				
						Развертка стен – “Спальня”			
Утвердил		Чудукина М.			04.21				

Развертка стен "Детская"

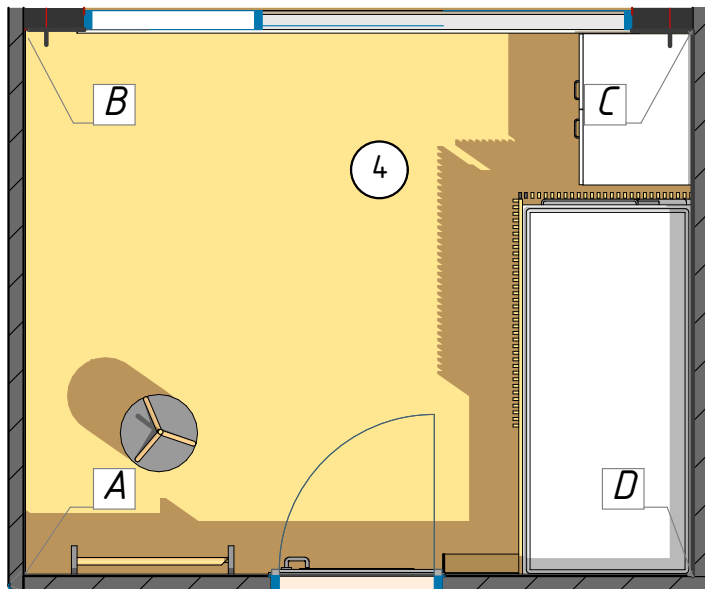
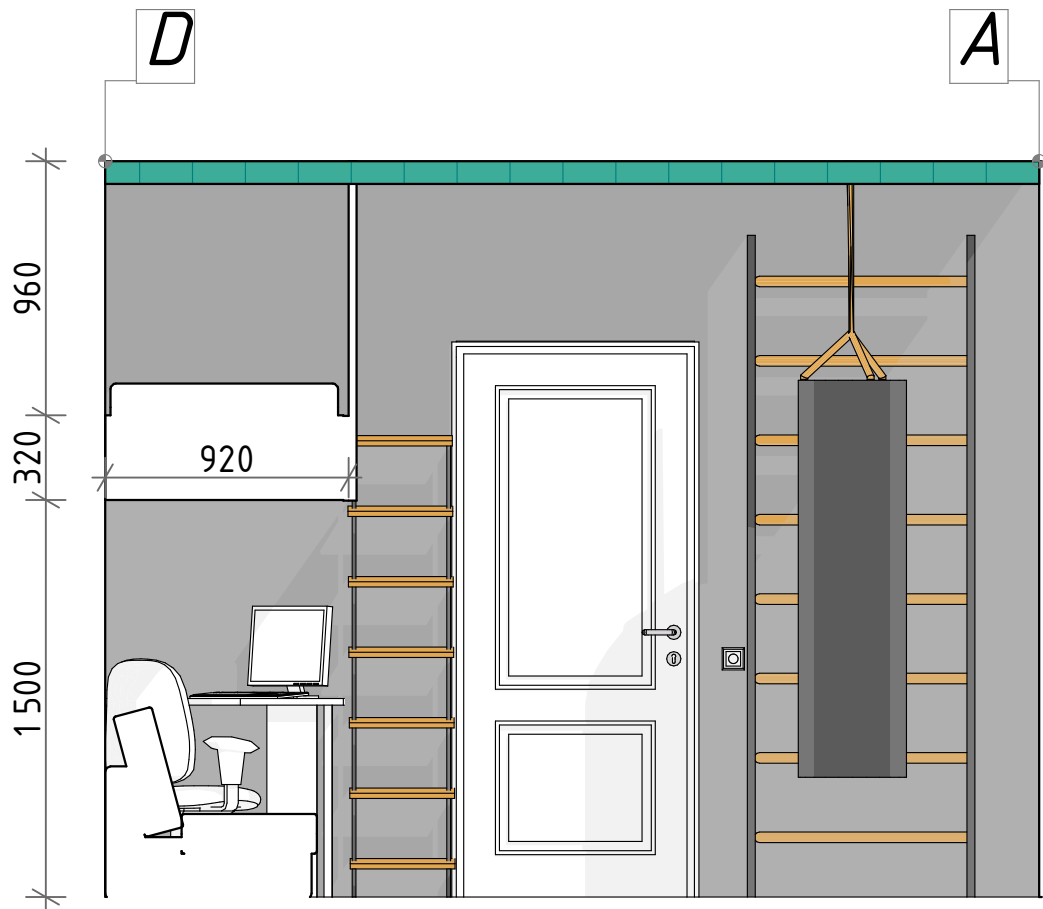
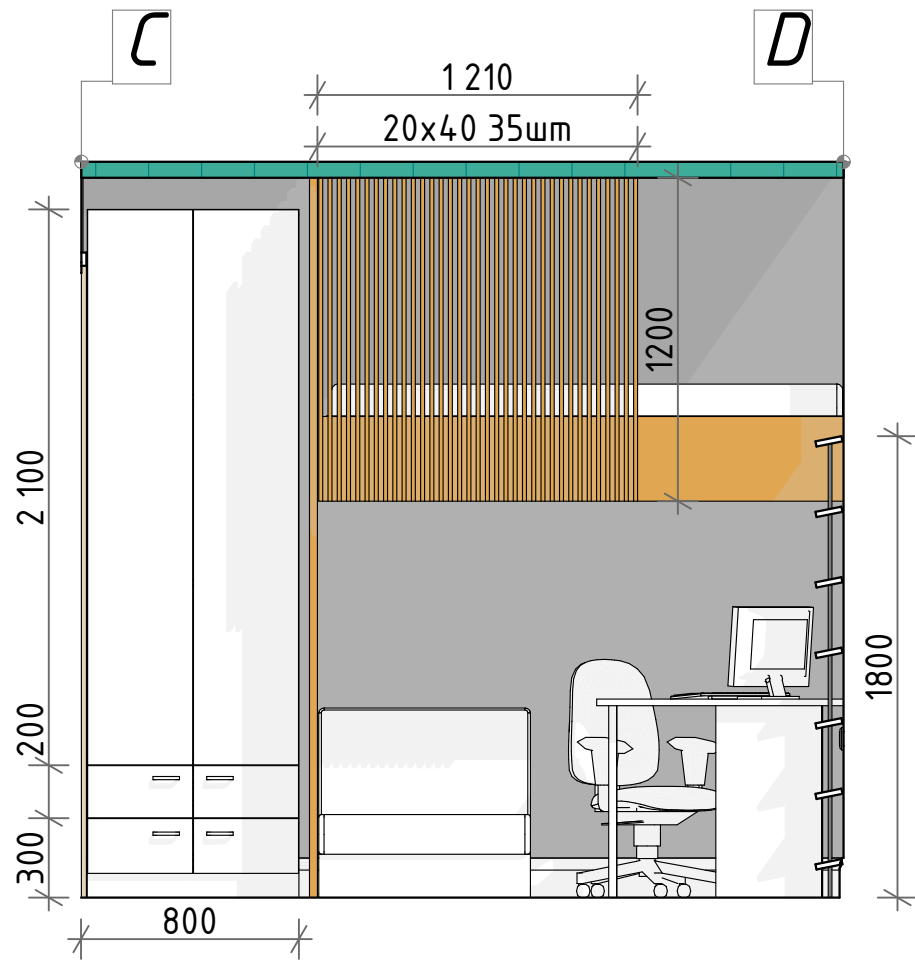
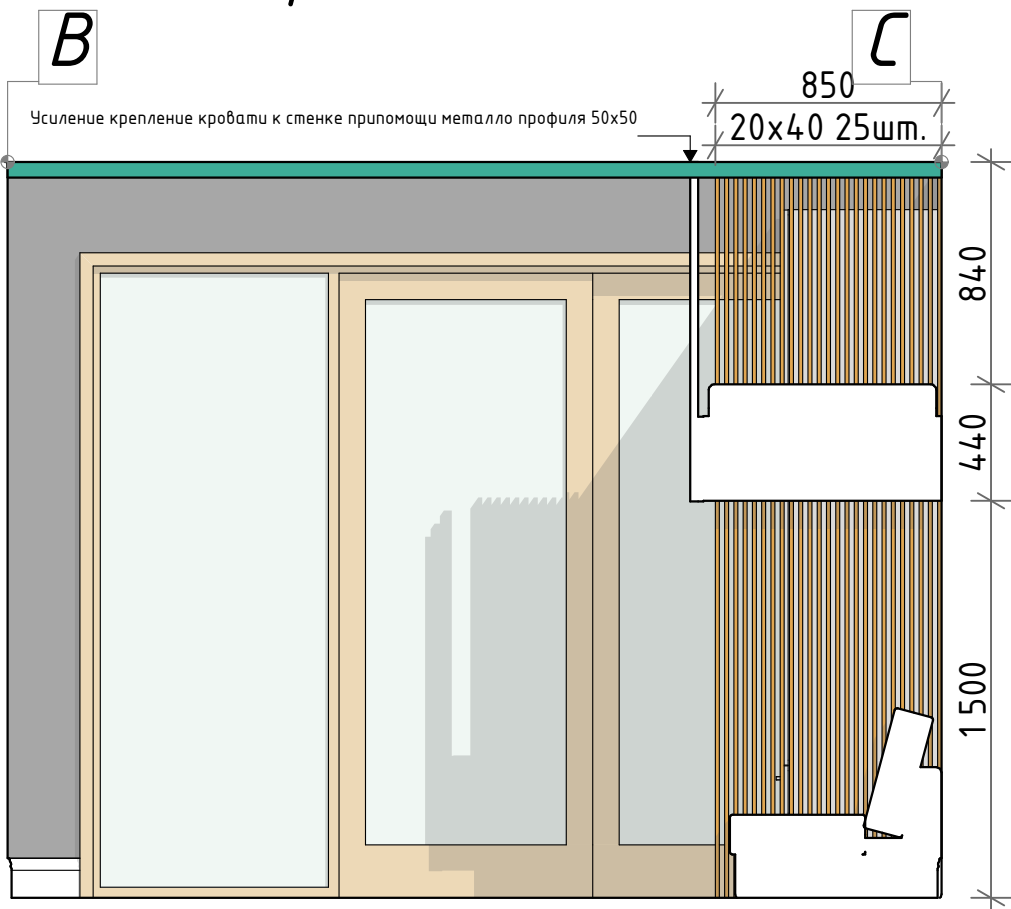
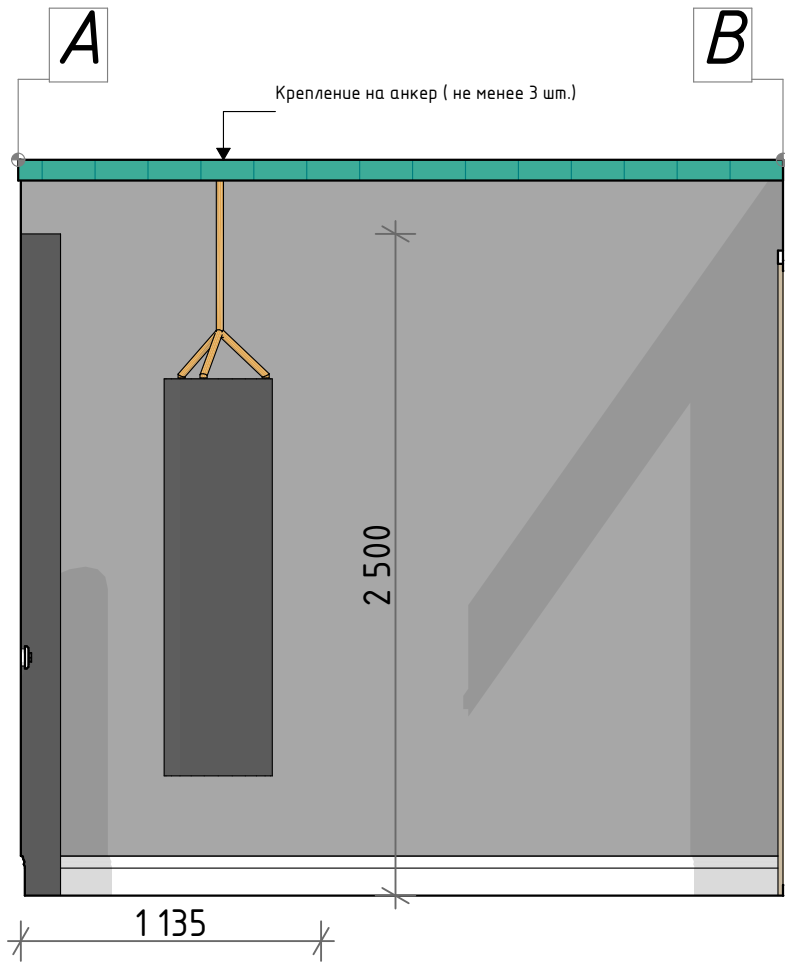


Изм.	Кол.уч.	Лист	№Док.	Подп.	Дата				
						Дизайн проект одноэтажного дома –70 м²	Стадия	Лист	Листов
Выполнил	Василенко С.			04.21	Р		21		
Проверил	Чудукина М.			04.21					
					Развертка стен – “Детская”				
Утвердил	Чудукина М.			04.21					

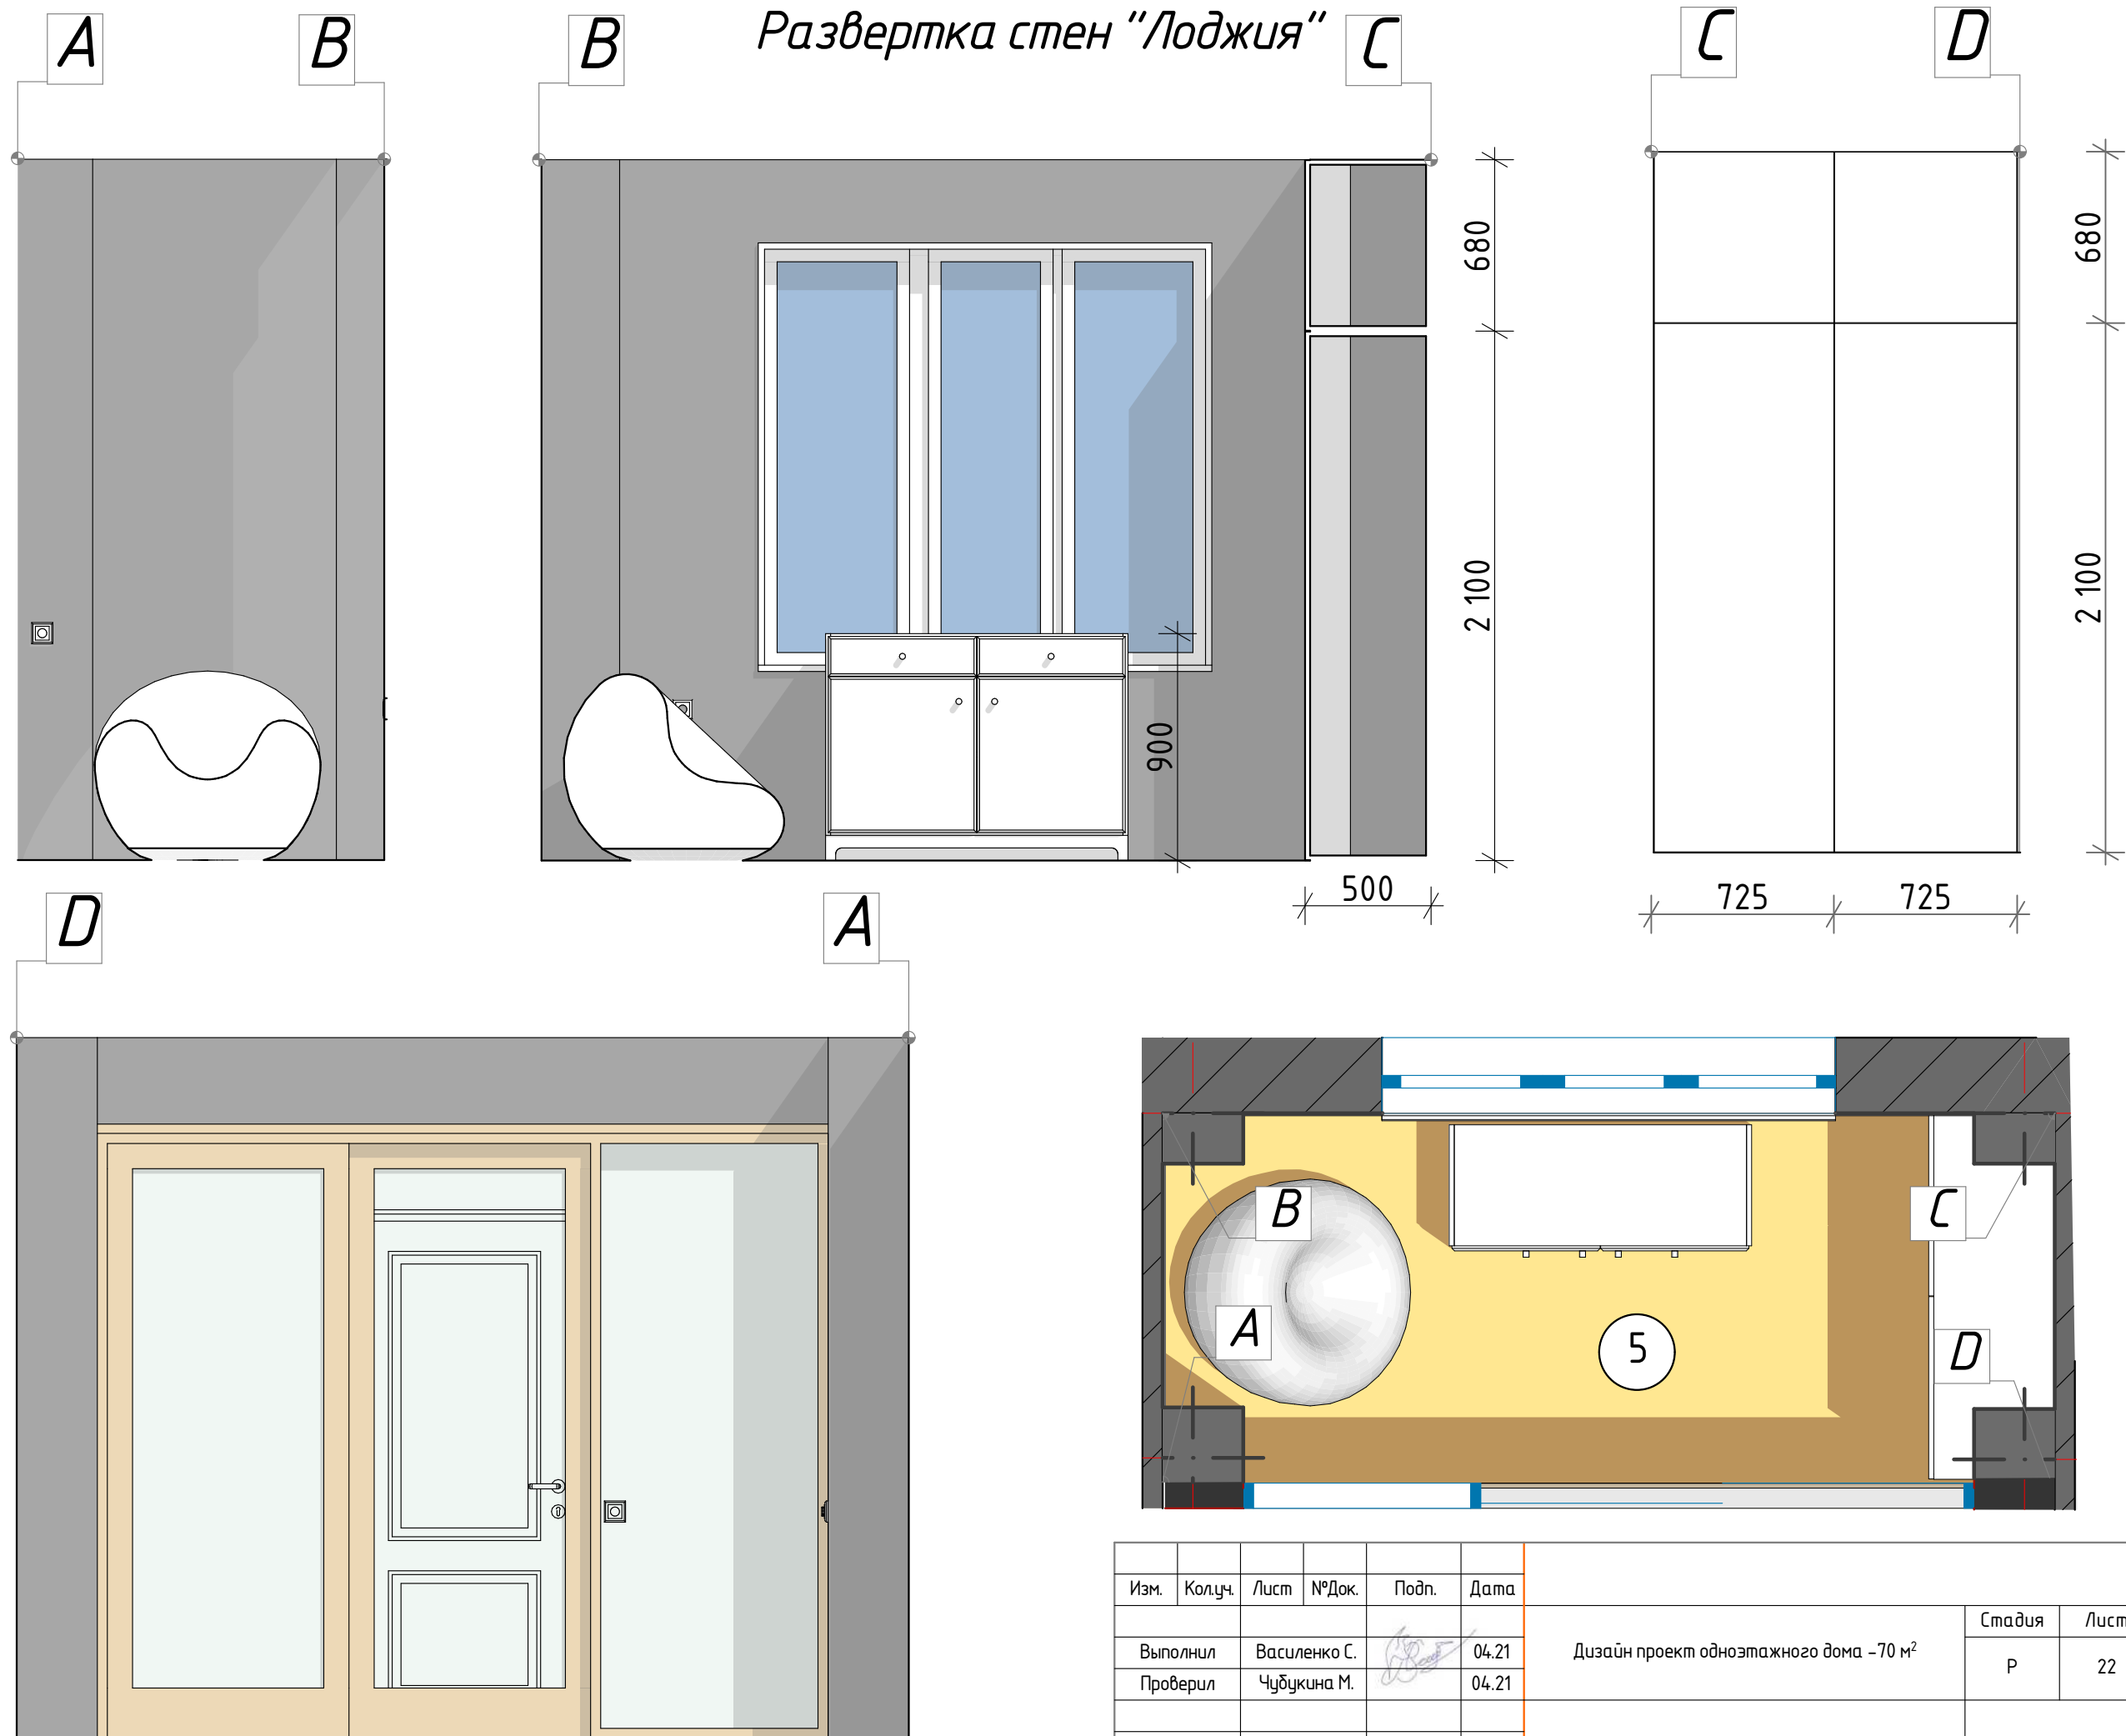



Изм.	Кол.уч.	Лист	№Док.	Подп.	Дата	Дизайн проект одноэтажного дома – 70 м²	Стадия	Лист	Листов
Выполнил		Василенко С.			04.21		Р	22	
Проверил		Чудюкина М.			04.21				
						Развертка стен – “Лоджия”			
Утвердил		Чудюкина М.			04.21				

Развертка стен "Гостиная/кухня"

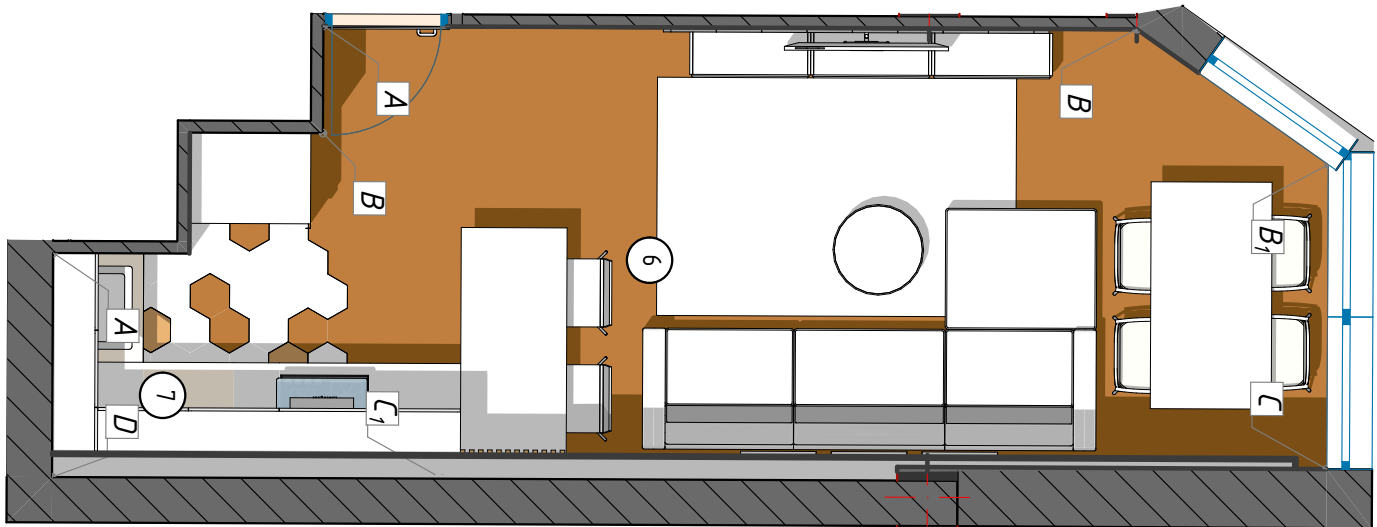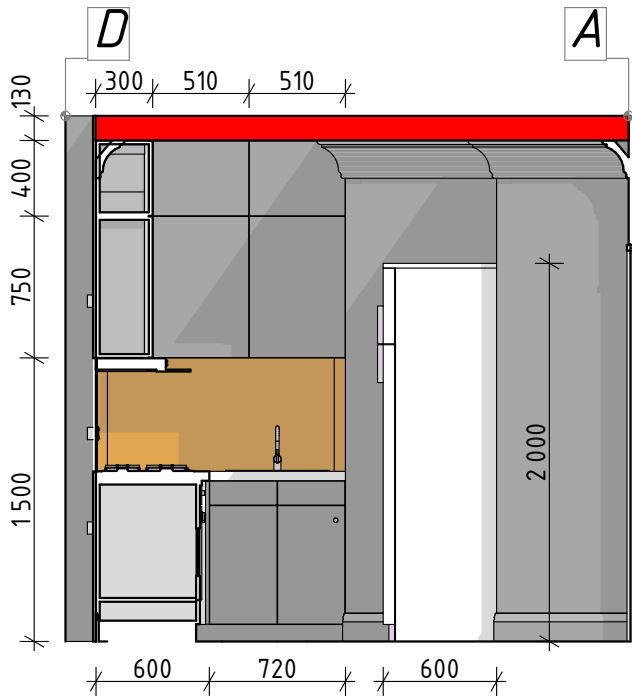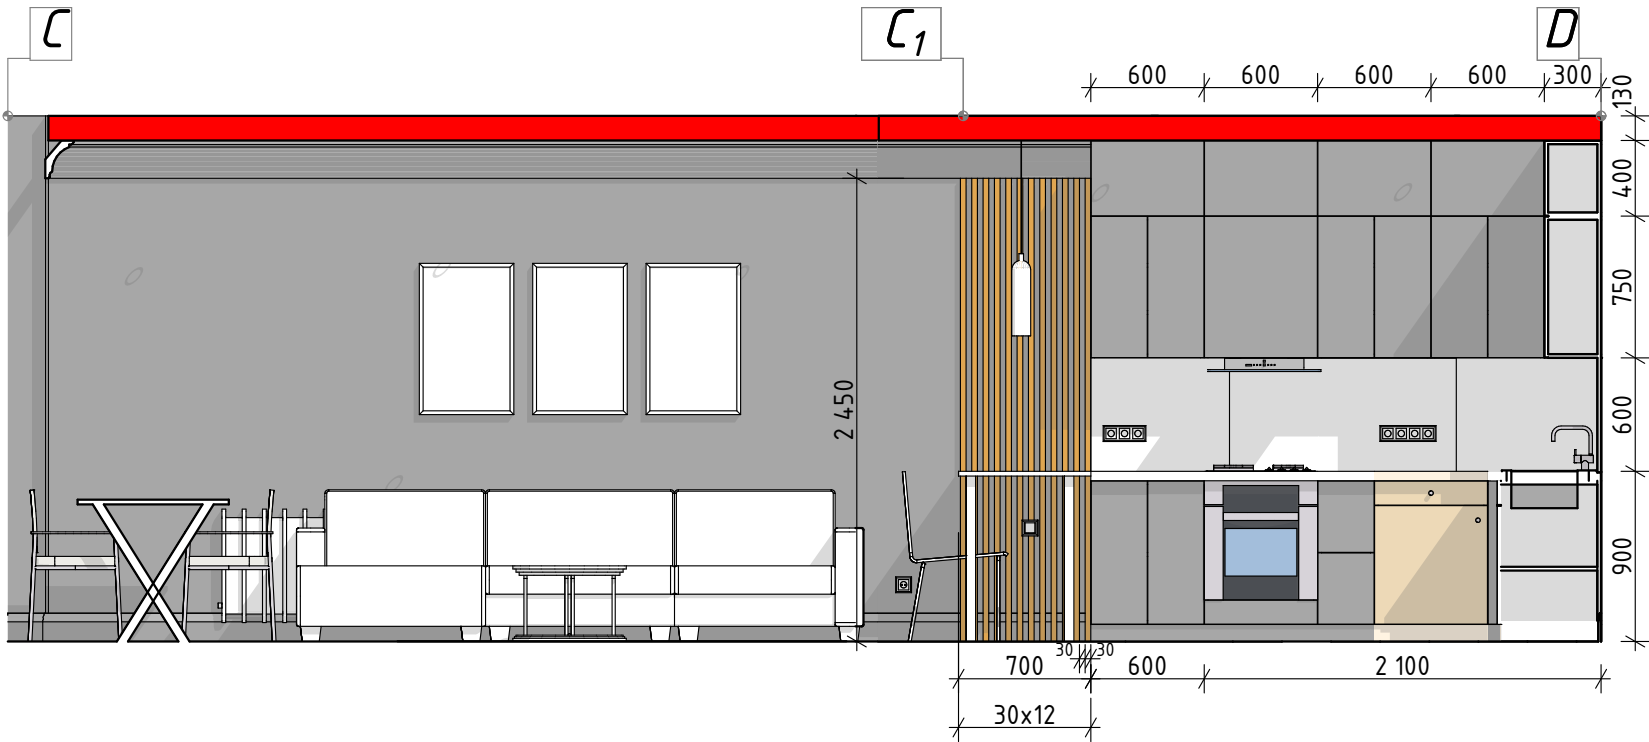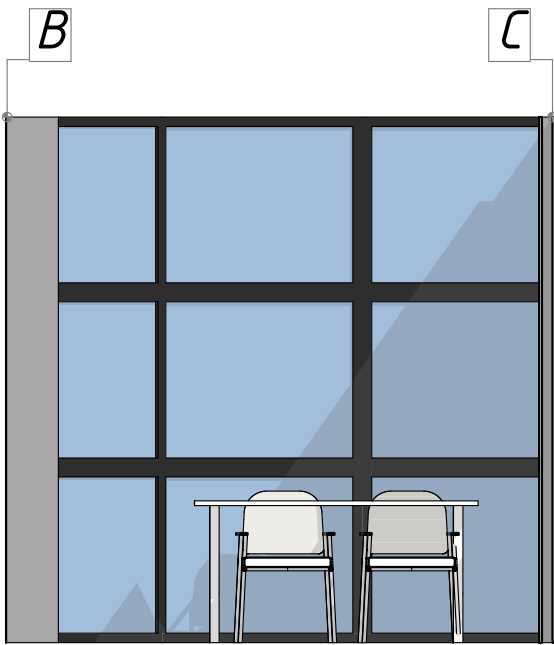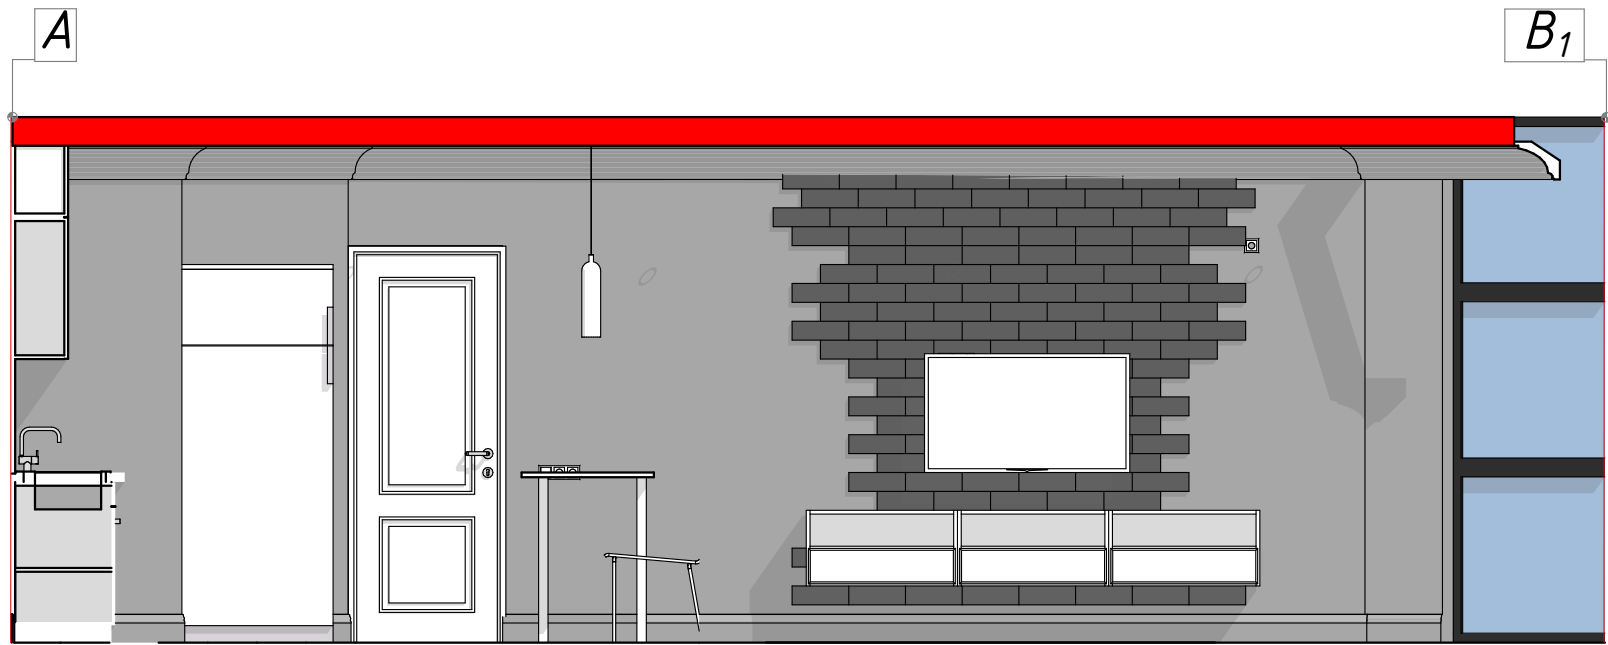

Изм.	Кол.уч.	Лист	№Док.	Подп.	Дата	Стадия		
Выполнил	Василenco С.				04.21	Дизайн проект одноэтажного дома - 70 м²		
Проверил	Чудукина М.				04.21			
Утвердил	Чудукина М.				04.21	Развертка стен - "Гостиная/кухня"		

Развертка стен "Ванная"

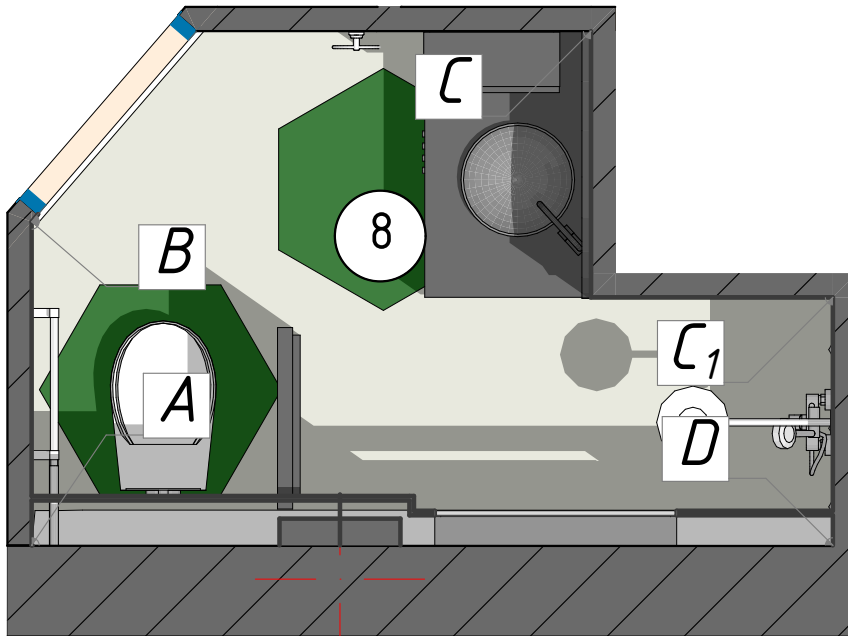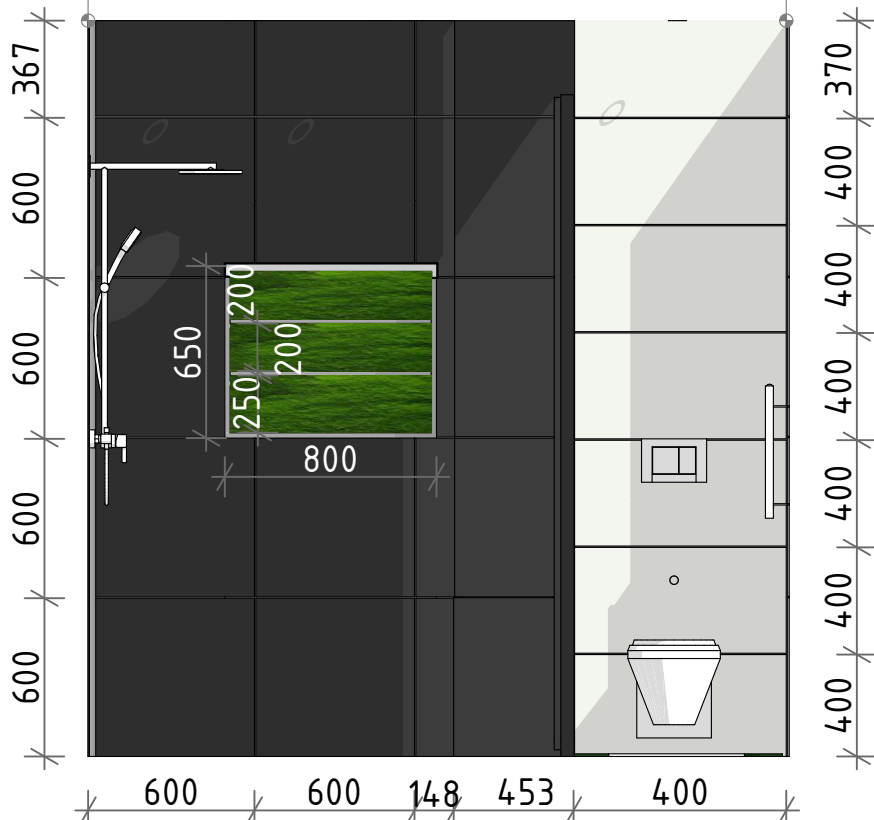

Изм.	Кол.уч.	Лист	№Док.	Подп.	Дата				
Выполнил		Василенко С.			04.21	Дизайн проект одноэтажного дома –70 м²	Стадия	Лист	Листов
Проверил		Чудукина М.			04.21		Р	24	
						Развертка стен – “Ванная”			
Утвердил		Чудукина М.			04.21				